

CREIL

PLAN DE CESSION

Propriété de la Commune de Creil
à céder au Centre Hospitalier Général Laennec

Section BL n°231-239-283-285 pour 32a 36ca

Lieudit : La Justice

Echelle : 1/500

Superficie réelle : 3 236 m²

Envoyé en préfecture le 27/09/2024


Reçu en préfecture le 27/09/2024

Publié le 27/09/2024

ID : 060-216001743-20240927-CM230924_DEL17-DE

S'LO

49°NORD
GÉOMÈTRES-EXPERTS

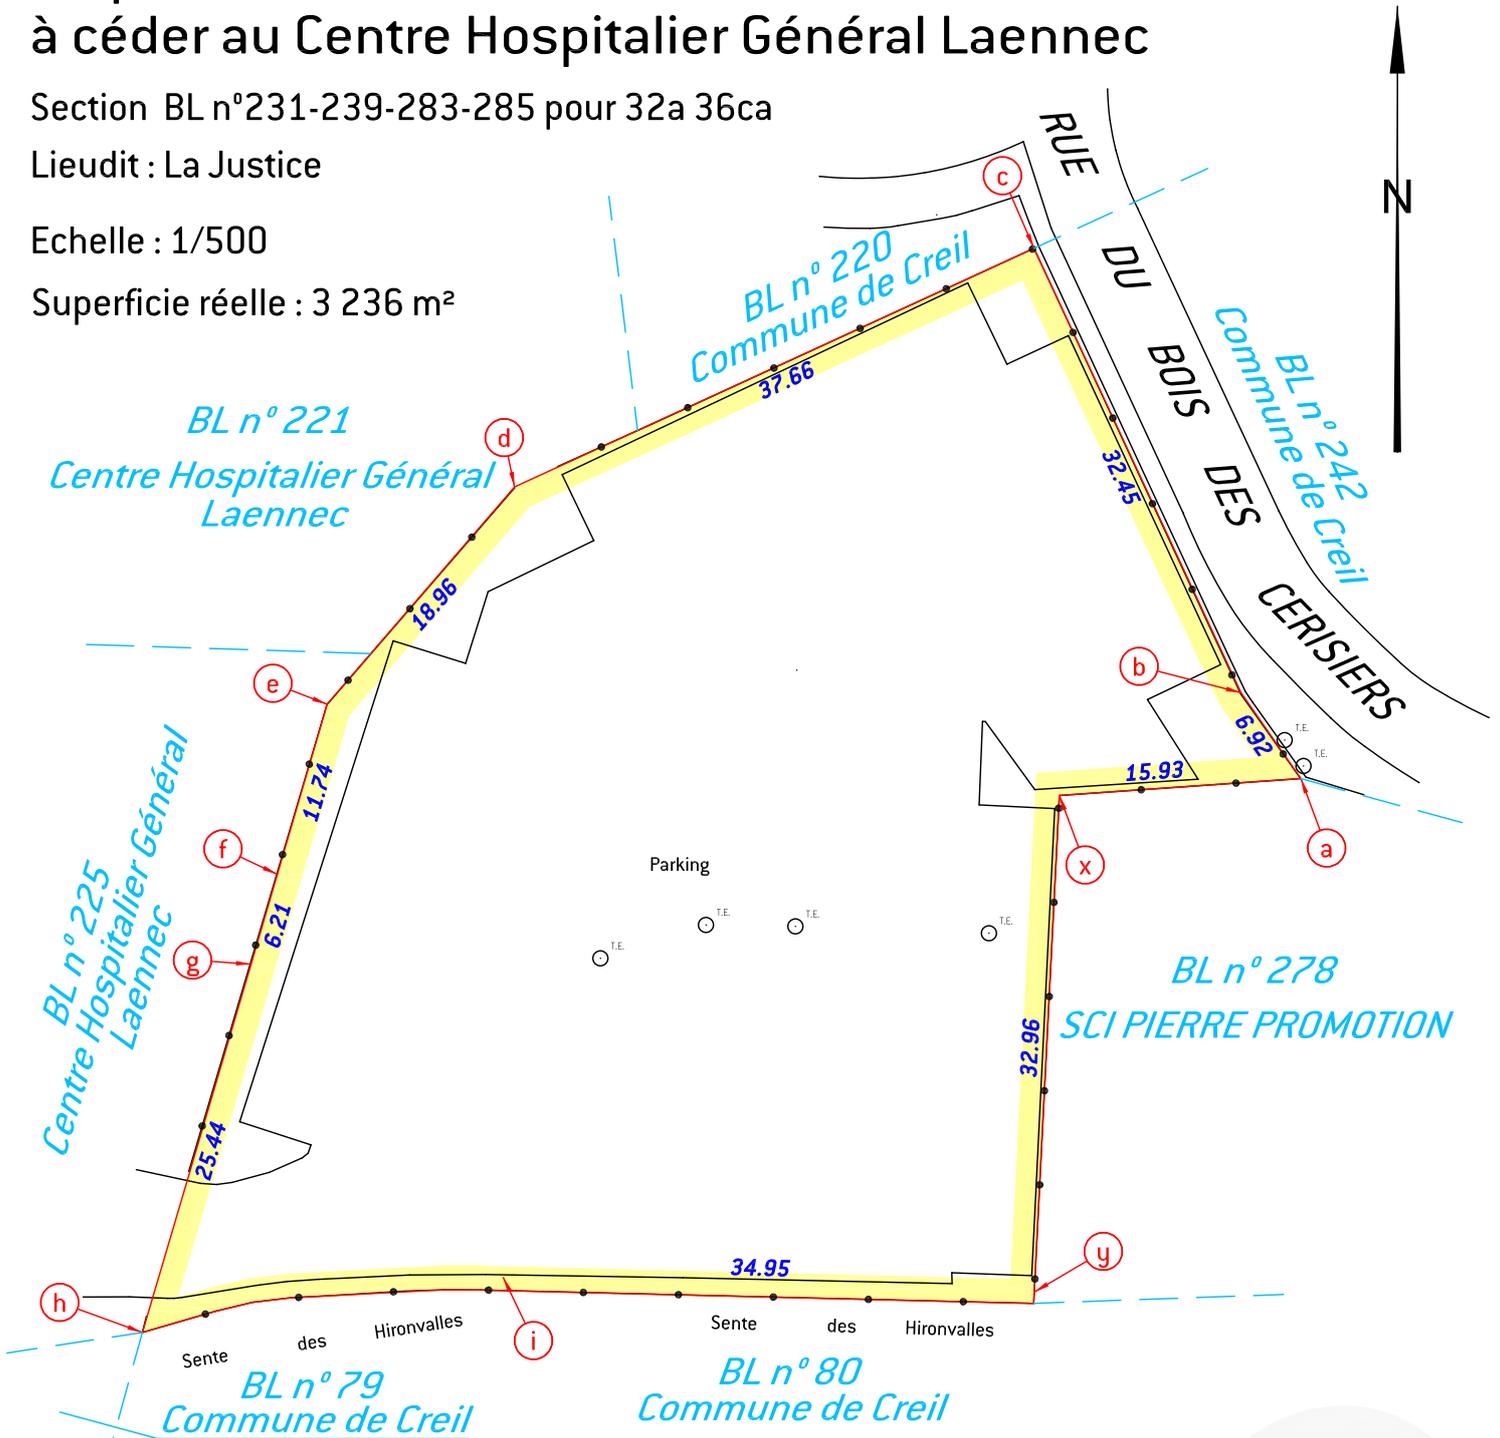

La limite et la superficie seront certifiées après bornage contradictoire.

La limite **a-b-c-d-e-f-g-h** est conforme au plan de bornage (référence 2056/054) établi par le cabinet AEBY Géomètres - Expert à Creil en Juillet 2002

La limite **x-y** est conforme au plan de masse (référence 2056/074) établi par le cabinet AEBY-Moizard Géomètres - Expert à Creil en Avril 2010

DOSSIER : C2056/080/01

Février 2024

49°NORD

SIEGE SOCIAL CREIL

T. 03 44 55 02 38 - contact@49degresnord.com

9, avenue du Parc Alata - BP 20035 - 60105 CREIL PPDC

PERMANENCES LIANCOURT • VINEUIL SAINT FIRMIN • CHAUMONTEL