


Quartier du Moulin

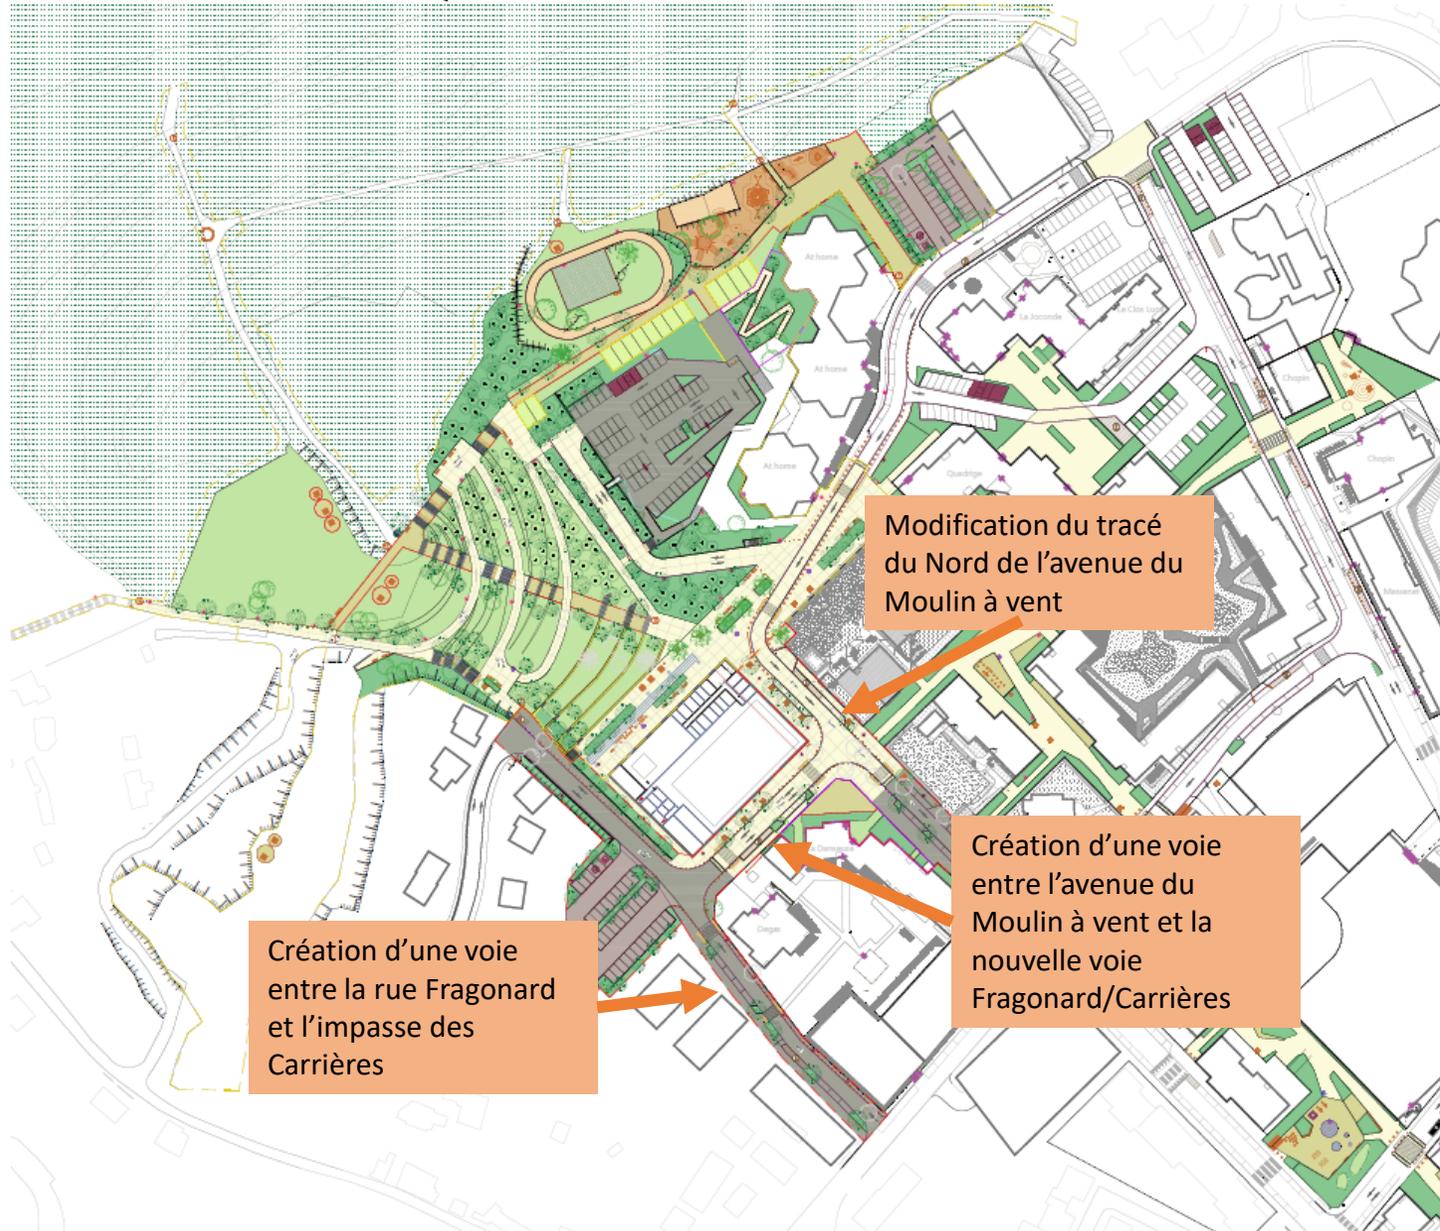


Création d'une voie
entre la rue Fragonard
et l'impasse des
Carrières


Modification du tracé
du Nord de l'avenue du
Moulin à vent

Création d'une voie
entre l'avenue du
Moulin à vent et la
nouvelle voie
Fragonard/Carrières

Cavée de Senlis

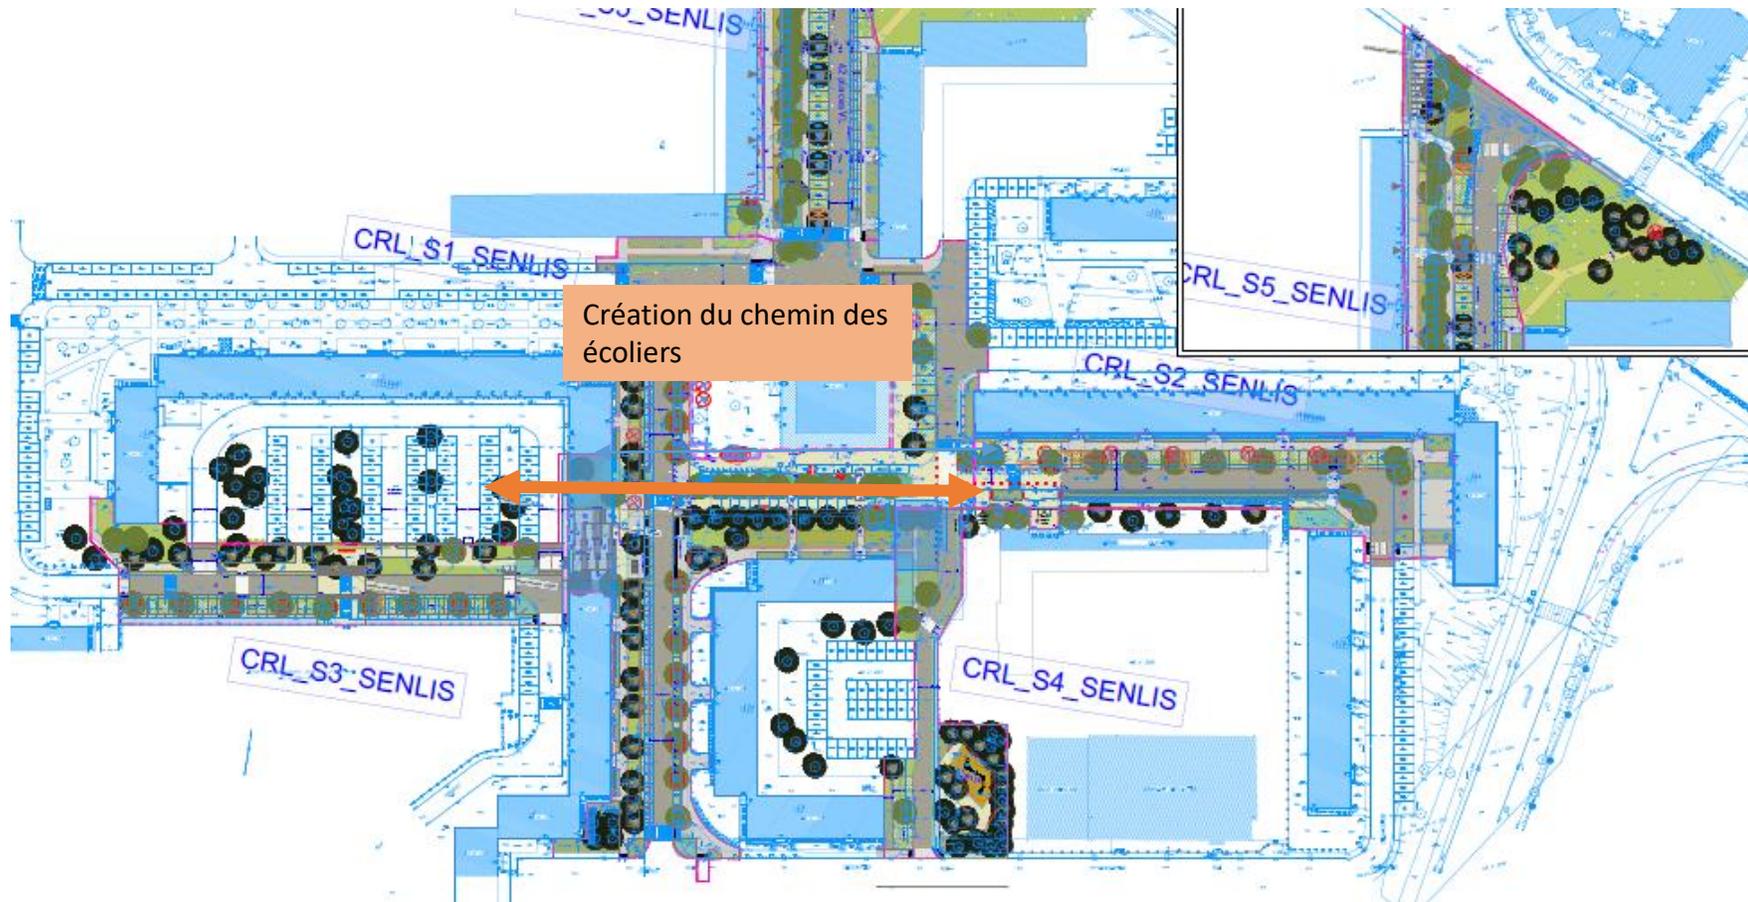

Secteur Guynemer

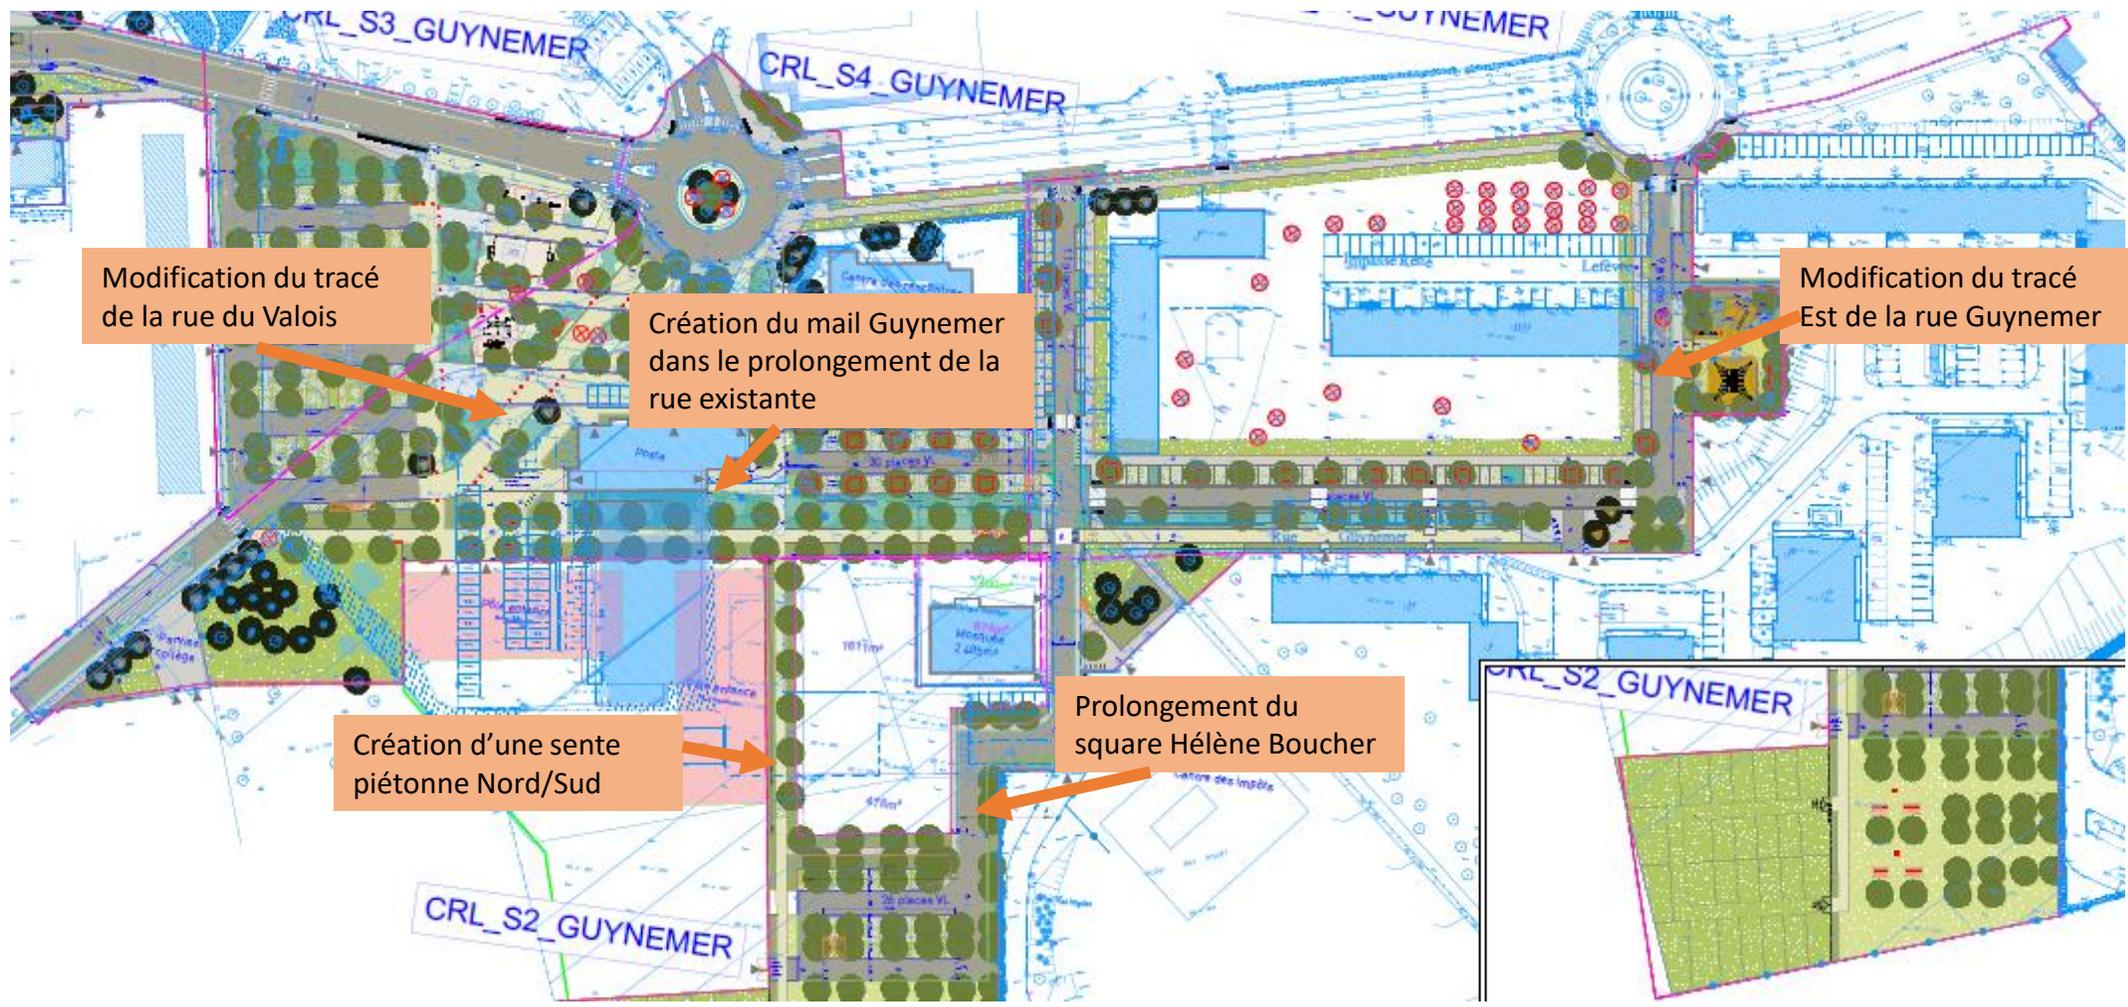

Cavée de Paris

