

CREIL

ETAT DES LIEUX
PLAN DE DIVISION


Propriété de M. VIAENE James

Section BE n°171p - 222p

Rue du Megret - Rue Pierre Brossollette

Echelle : 1/200

Superficie apparente : 186 m²
A céder à la Ville de Creil

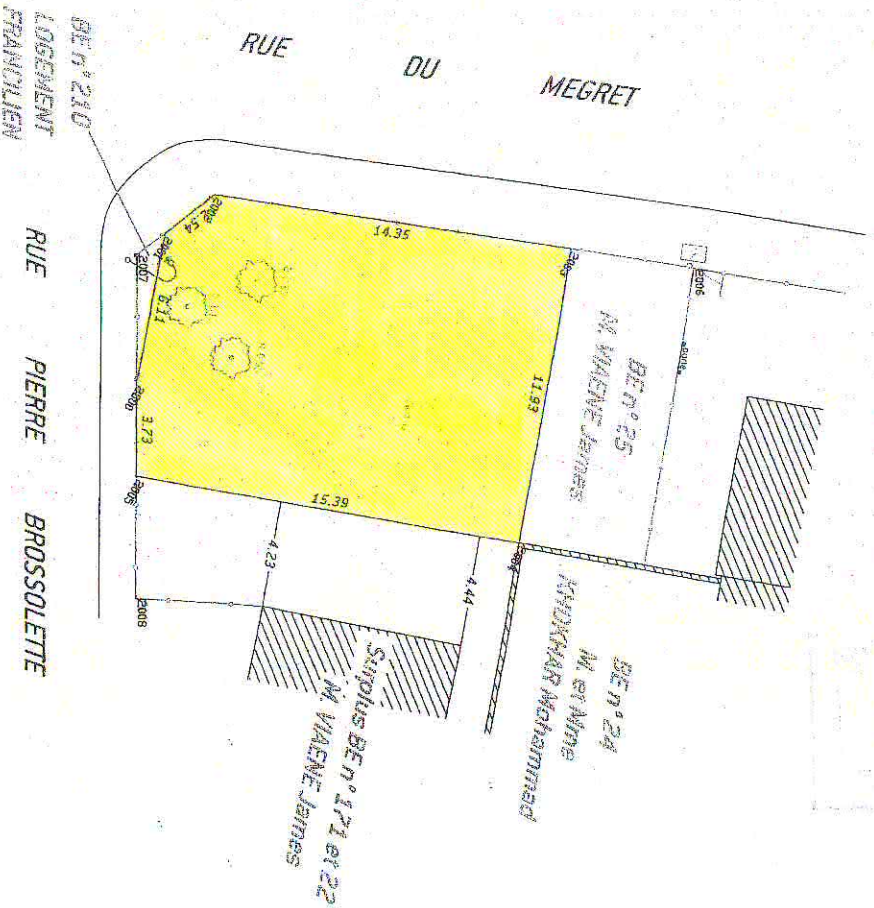

0067/062/01
[Novembre 2012]

4gimord
GÉNÉRERES - EXPERTS
Tourelle EUROPE - 4, Avenue de l'Europe
B.P. 30316 - 60311 CREIL CEDEX
TEL. 03.44.55.02.38
FAX. 03.44.55.80.28
contact@4gimord.com

Acquisition de parcelles appartenant à M. Viaene
situées dans l'Emplacement Réservé n°2