

CREIL

PLAN D'ECHANGE

PLAN DE BORNAGE

Propriété de la COMMUNE DE CREIL
et de l'ASSOCIATION CULTUELLE
ET CULTURELLE DES MUSULMANS DE CREIL

Section BC

RUE DU CHAMP DES CERFS

Echelle : 1/625

REPARTITION

A	326 m ²	A céder à la Commune de CREIL <i>BC n° 879 et 881 pour 3a 26ca</i>
B	2 090 m ²	A céder à l'ASSOCIATION CULTUELLE ET CULTURELLE DES MUSULMANS DE CREIL <i>BC n° 885 pour 20a 90ca</i>
C	2 031 m ²	A céder à l'ASSOCIATION CULTUELLE ET CULTURELLE DES MUSULMANS DE CREIL <i>BC n° 876-877-878 et 883 pour 20a 31ca</i>

● Bornage effectué le 09/01/2026


B.n. = Borne nouvelle
B.e. = Borne existante
F. = Fer
T.P. = Trace peinture

Application cadastrale

Nota : application des réseaux selon plan SIG NPNRU

Réseau de chauffage DALKIA (profondeur de 0.75m à 1.10m)


Ligne souterraine HTA (position approximative)

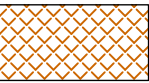

Servitude de passage au profit de DALKIA

DOSSIER : C0269/027

Janvier 2026

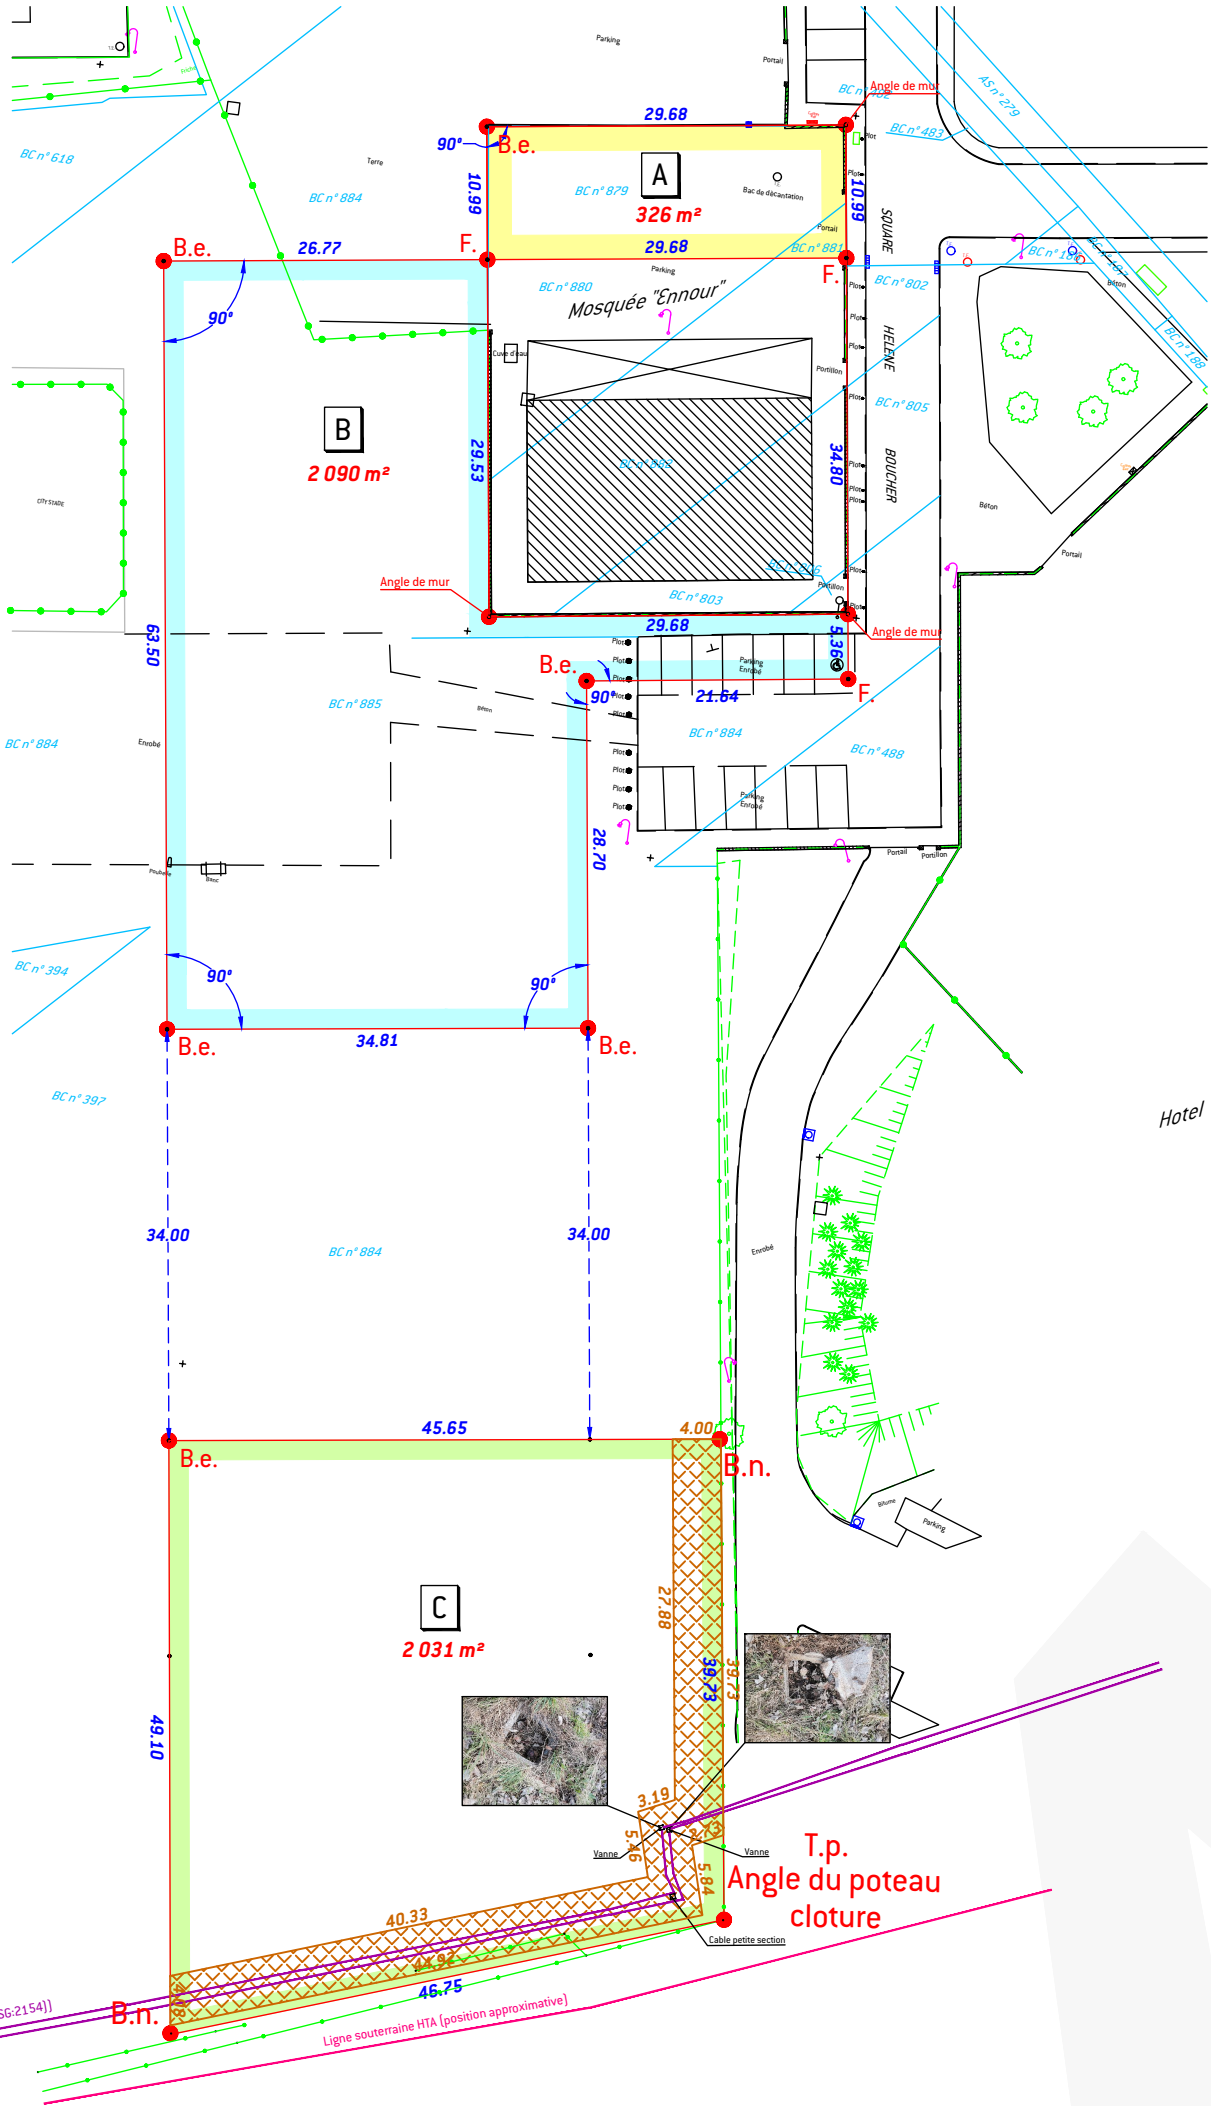

Envoyé en préfecture le 11/06/2026
Reçu en préfecture le 11/06/2026
Publié le 11/06/2026
ID : 060-216001743-20260611-15DEL_CM080626-DE

49°NORD
GÉOMÈTRES-EXPERTS



49°NORD

SIEGE SOCIAL CREIL

T.03 44 55 02 66 contact@49degresnord.com
9, avenue du Parc Alata - BP 20035 - 60105 CREIL PPDC
PERMANENCES : VINEUIL SAINT FIRMIN • CHAUMONTEL