


DELIBERATION
AN DE MASSE
Propriété du CONSEIL DEPARTEMENTAL DE L'OISE
Cedée à la ville de CREIL

Parcelle n° BC n° 796p
DU VALOIS

Echelle : 1/250

Superficie réelle : 670 m²
(BC n° 868 pour 6a 70)

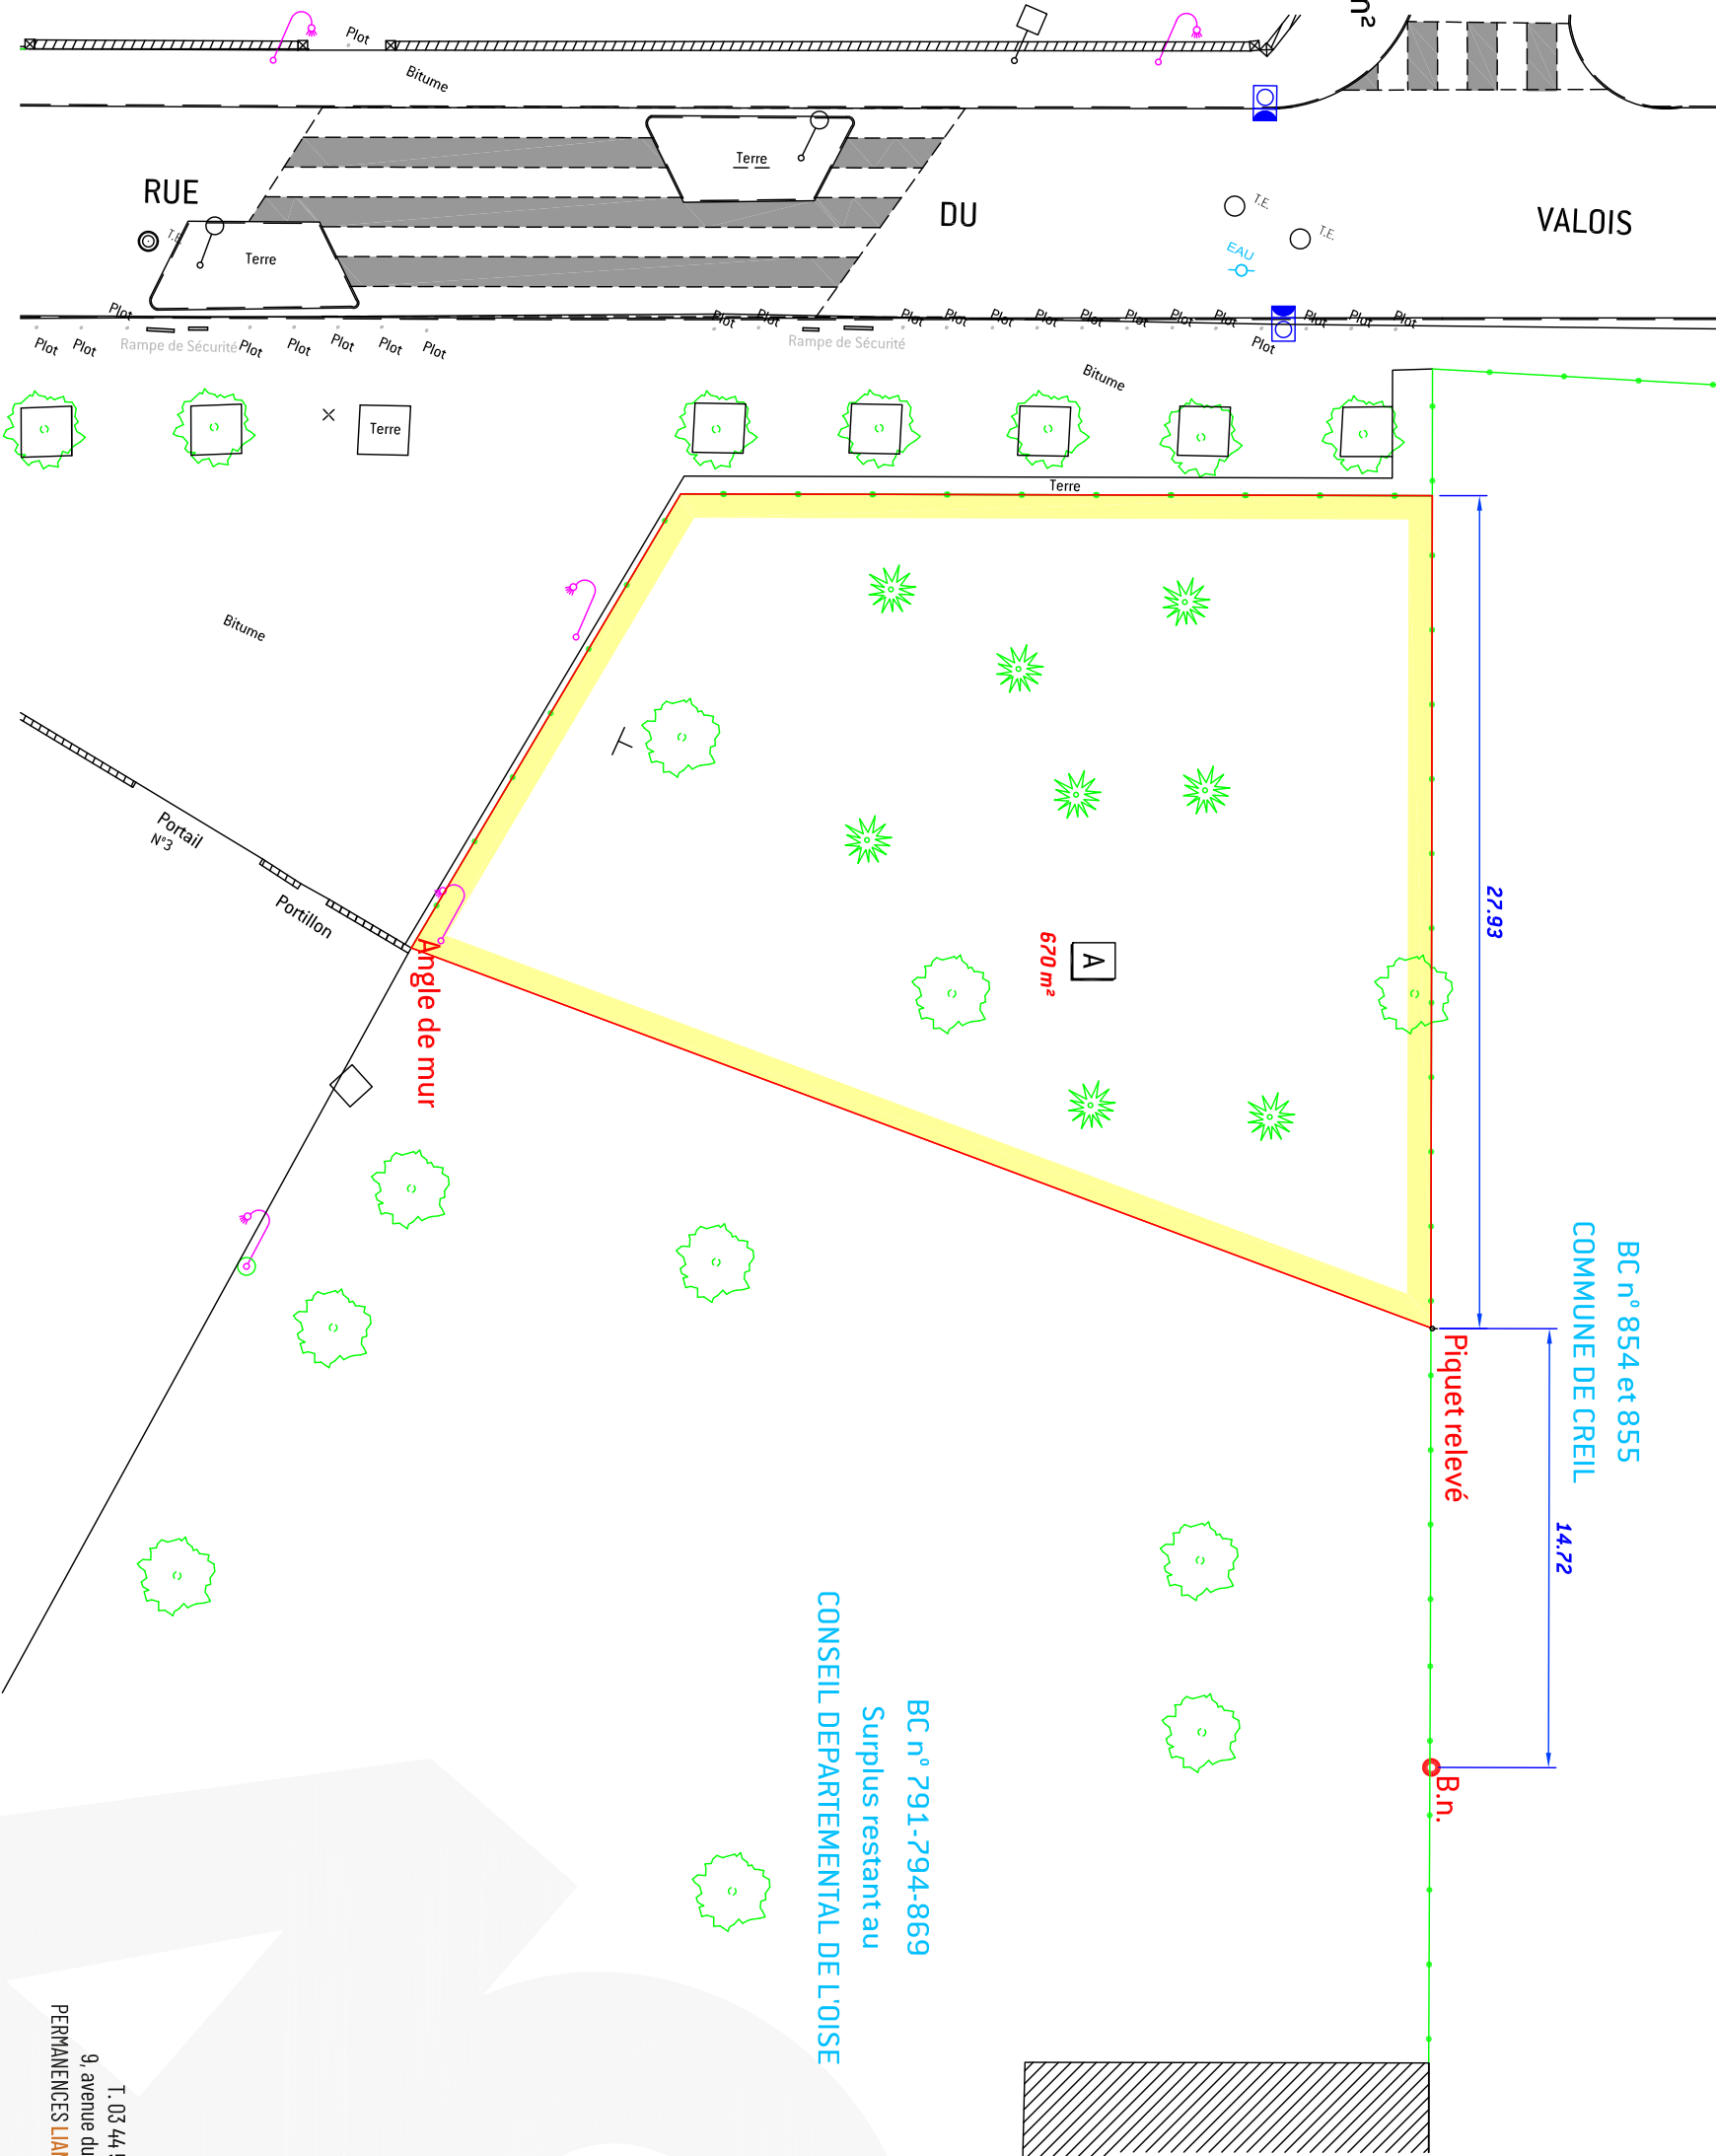

● Bornage effectué le 7/03/2025
B.n. = Borne nouvelle