



PRINCIPALES EVOLUTIONS APPORTEES AU PLAN LOCAL D'URBANISME DE CREIL SUITE A SA MISE EN COMPATIBILITE A



■ PLAN DE ZONAGE AVANT MISE EN COMPATIBILITE DU PLU AVEC LE PROJET ALATA VI

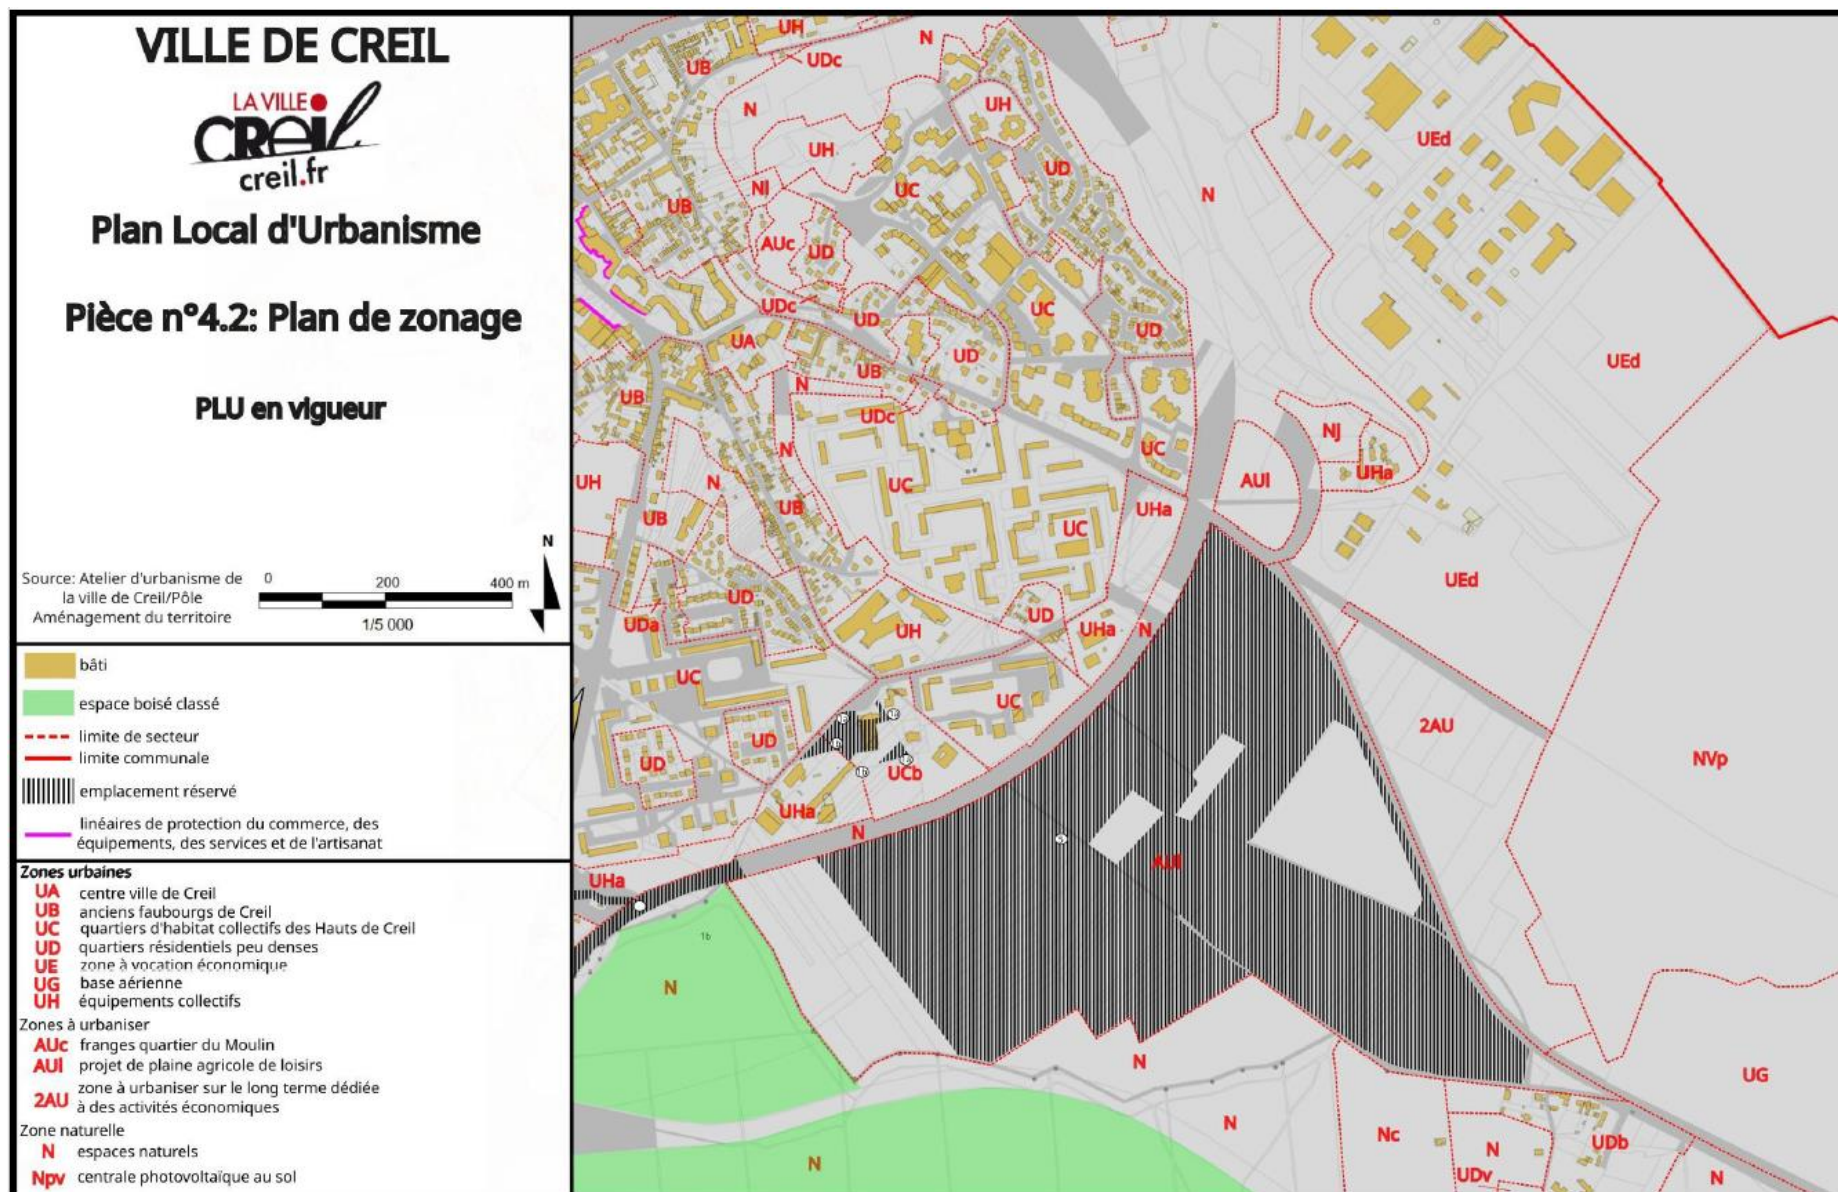


■ PLAN DE ZONAGE APRES MISE EN COMPATIBILITE DU PLU AVEC LE PROJET ALATA VI

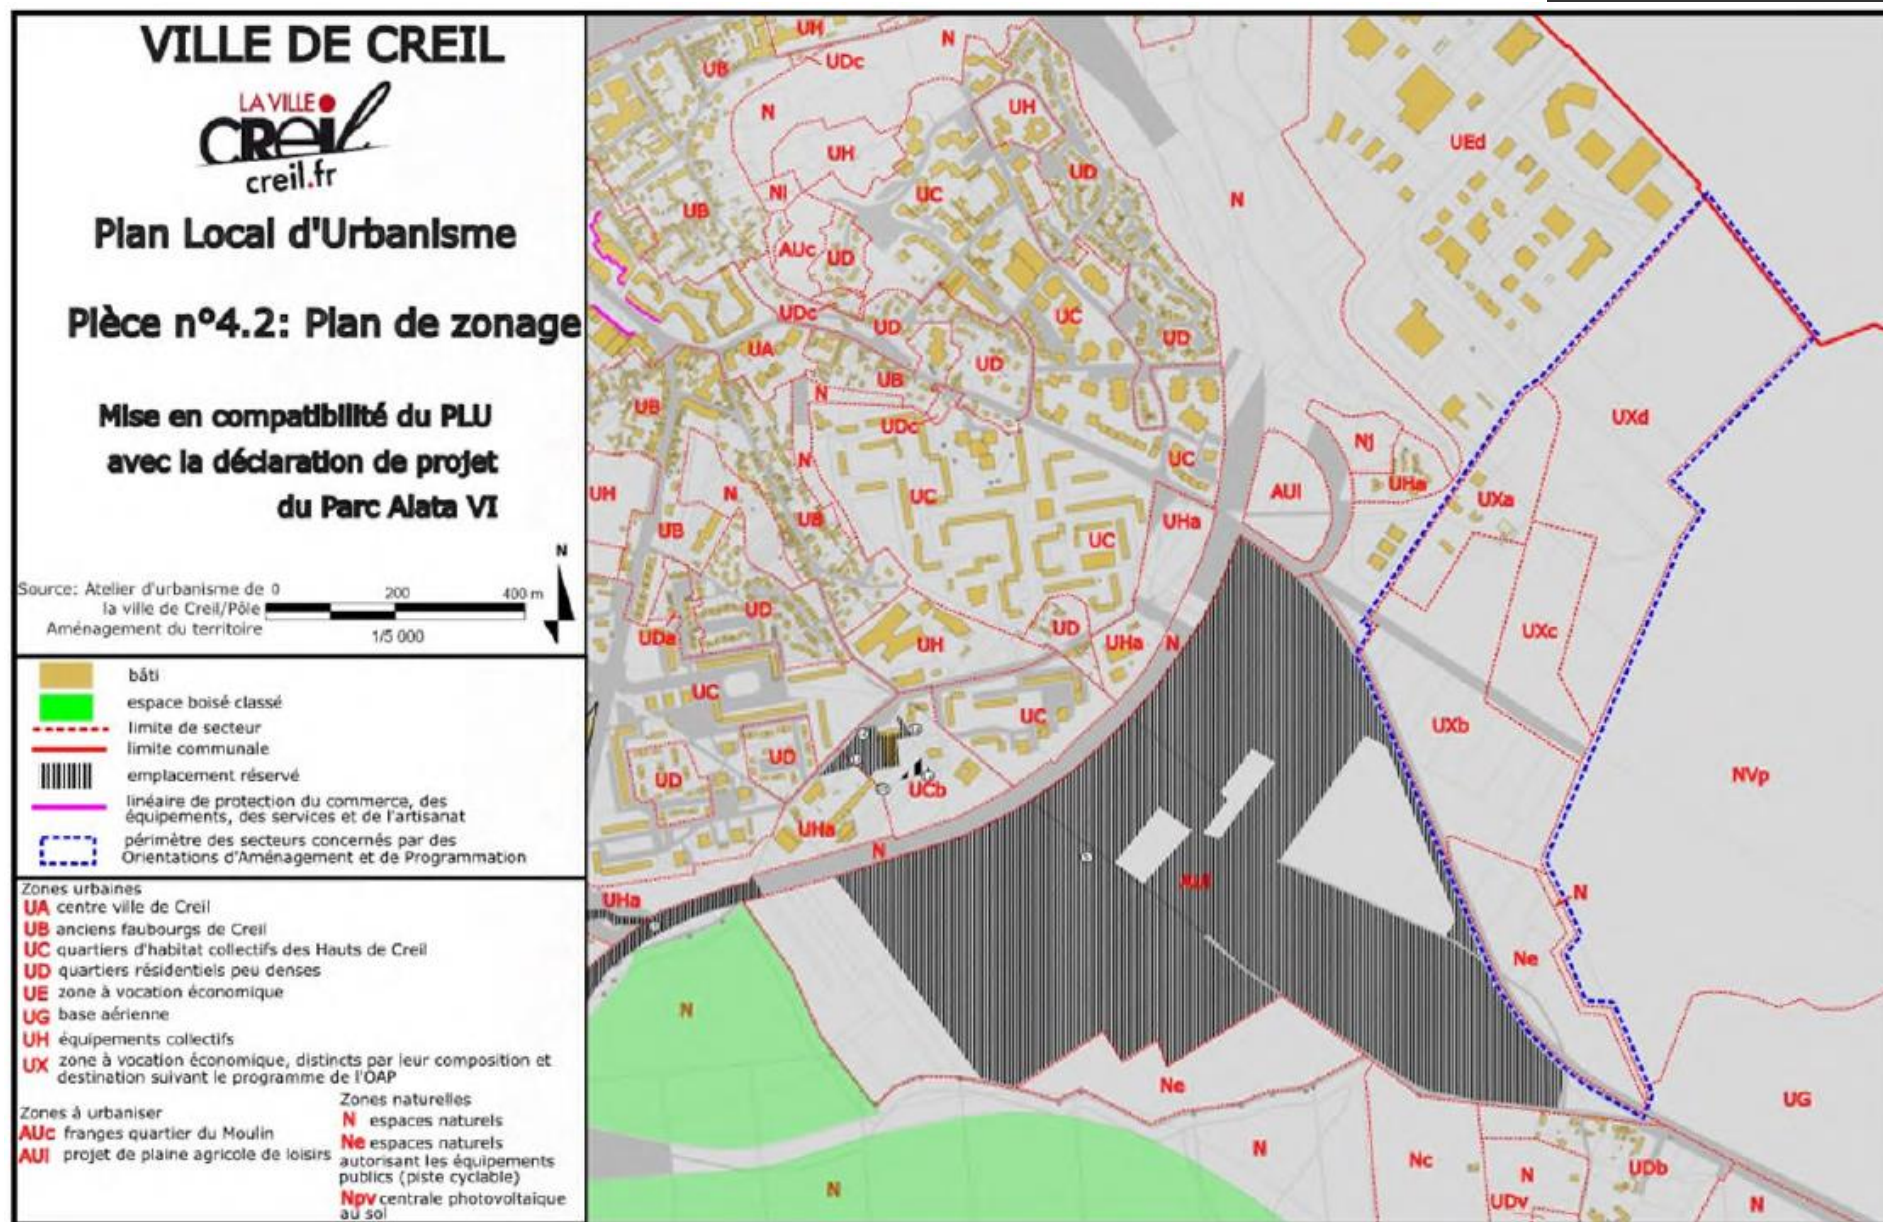

■ AJOUT D'UNE ORIENTATION D'AMENAGEMENT ET DE PROGRAMMATION (OAP) PORTANT SUR L'AMENAGEMENT D'ALATA

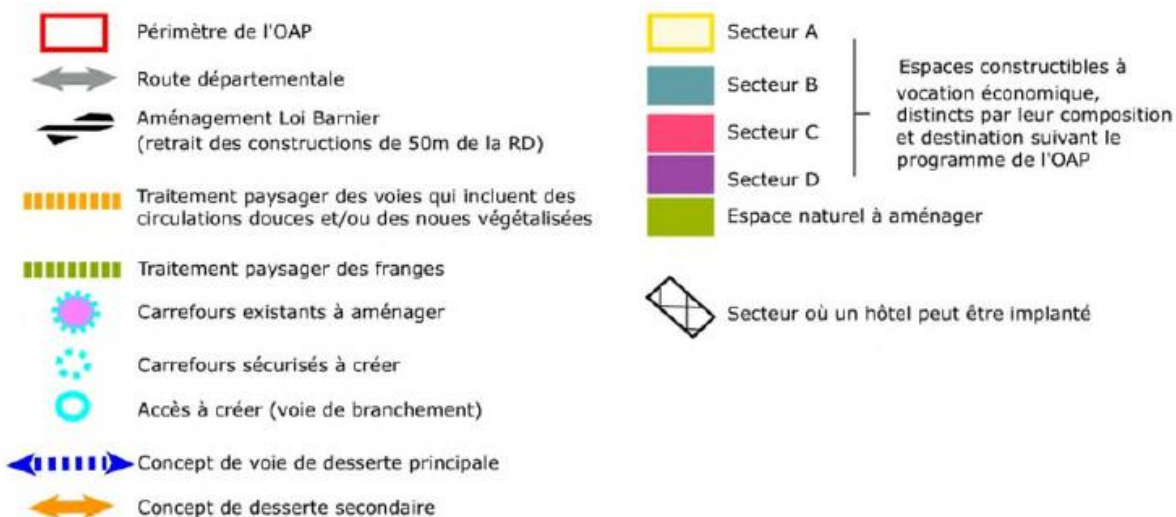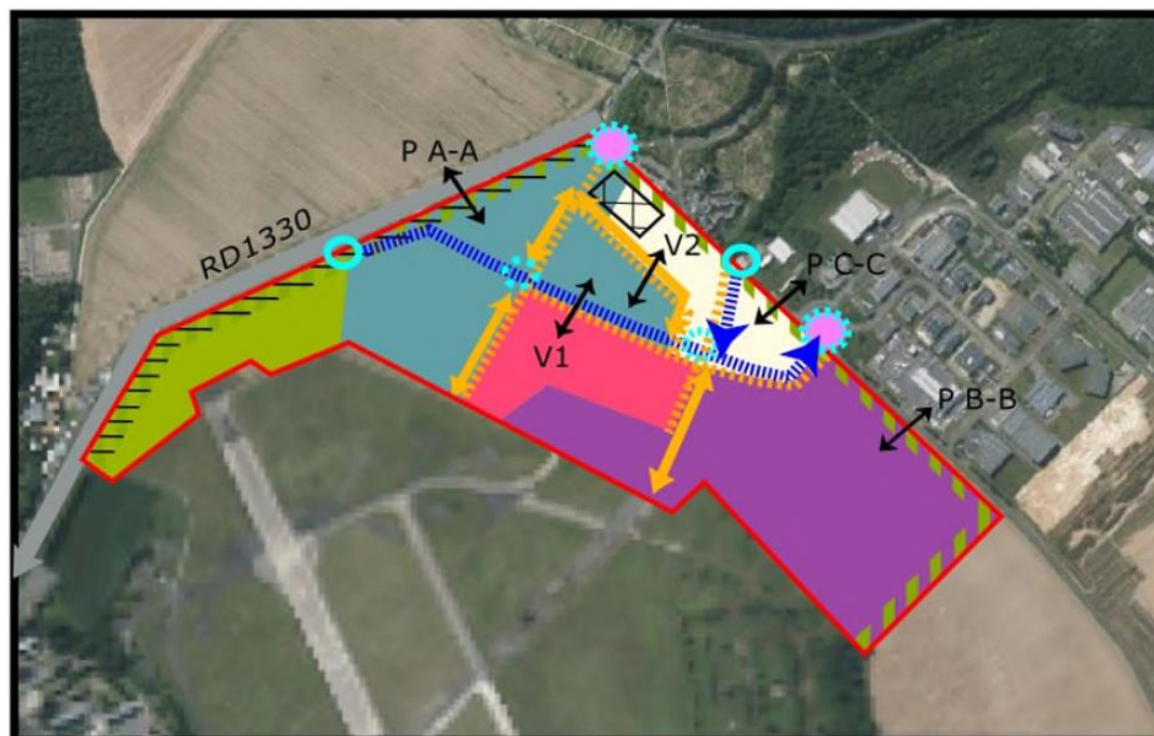

■ PLAN DES RETRAITS AVANT MISE EN COMPATIBILITE DU PLU AVEC LE PROJET ALATA VI

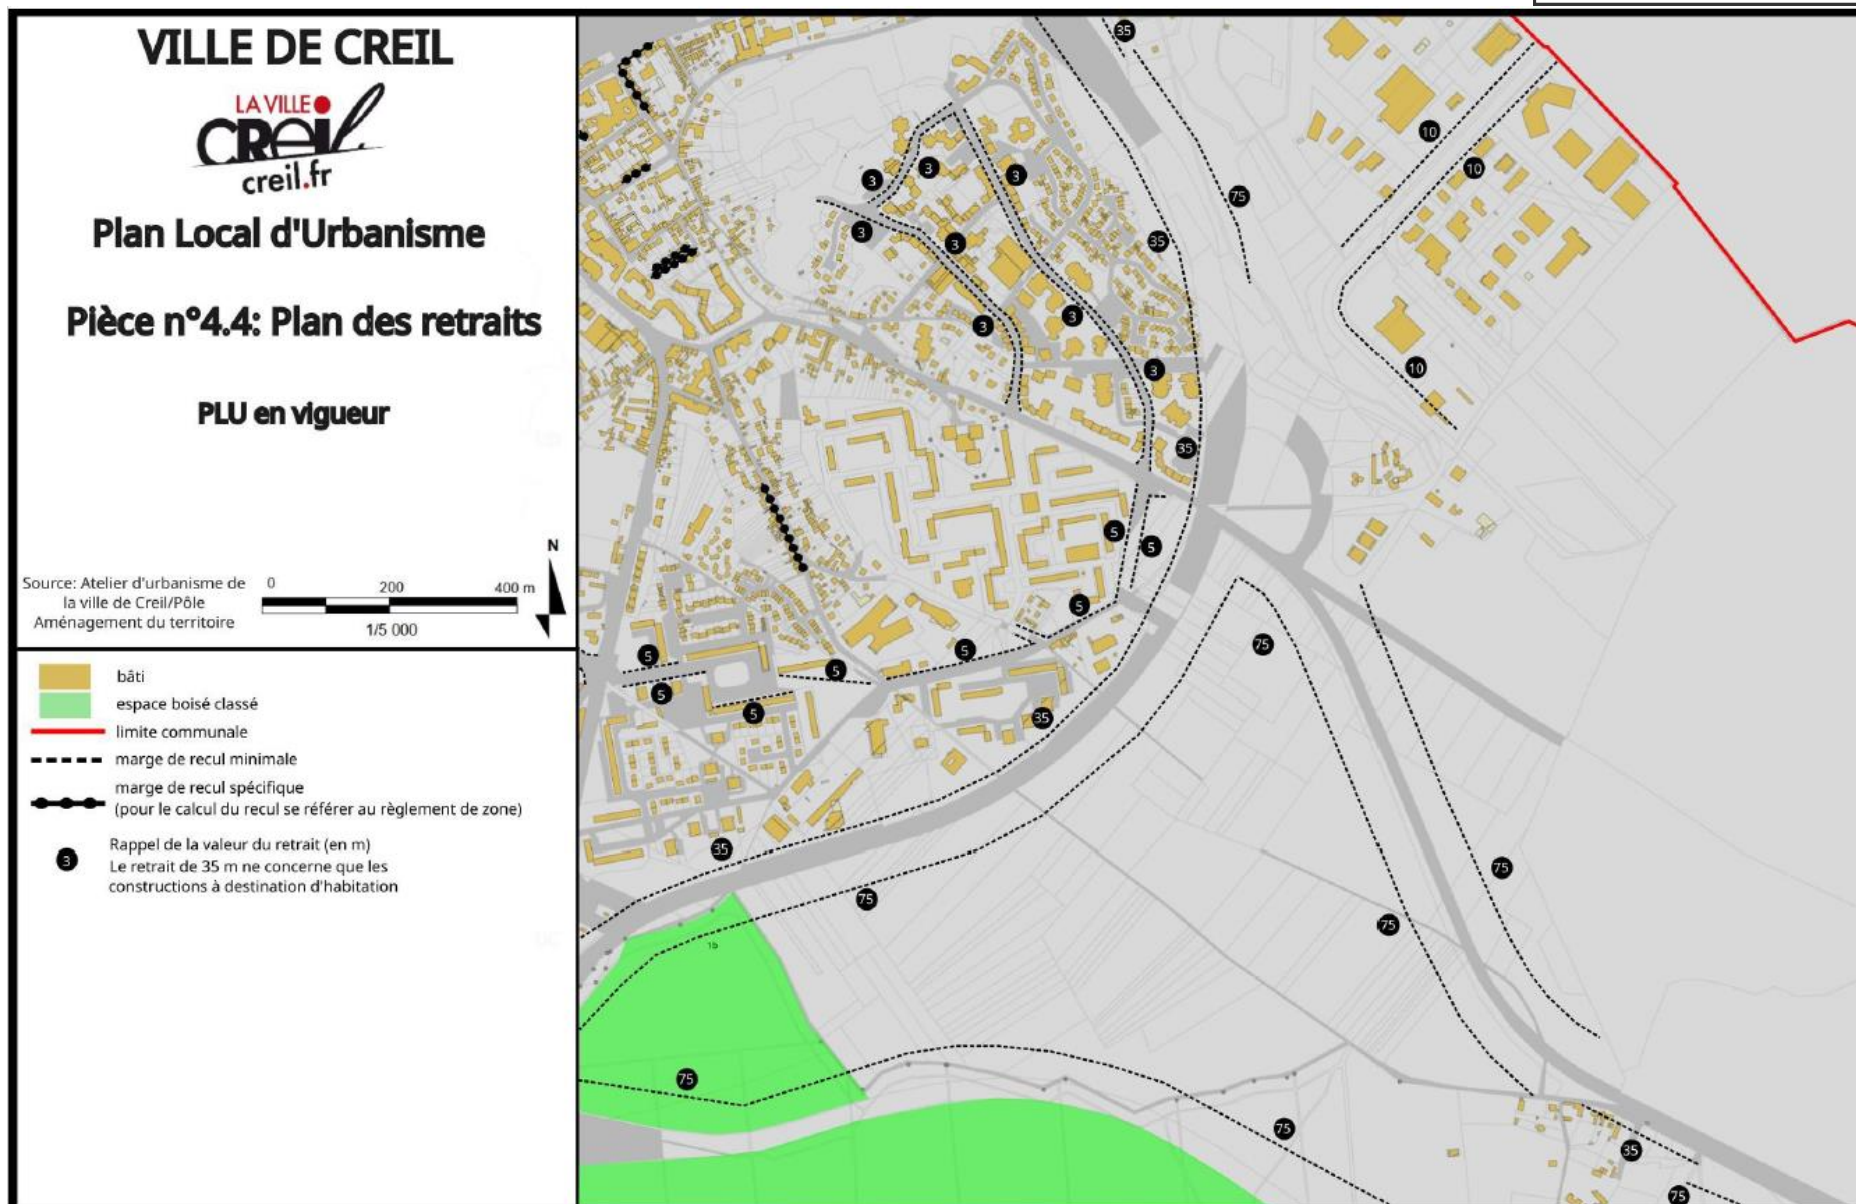

■ PLAN DES RETRAITS APRES MISE EN COMPATIBILITE DU PLU AVEC LE PROJET ALATA VI

