


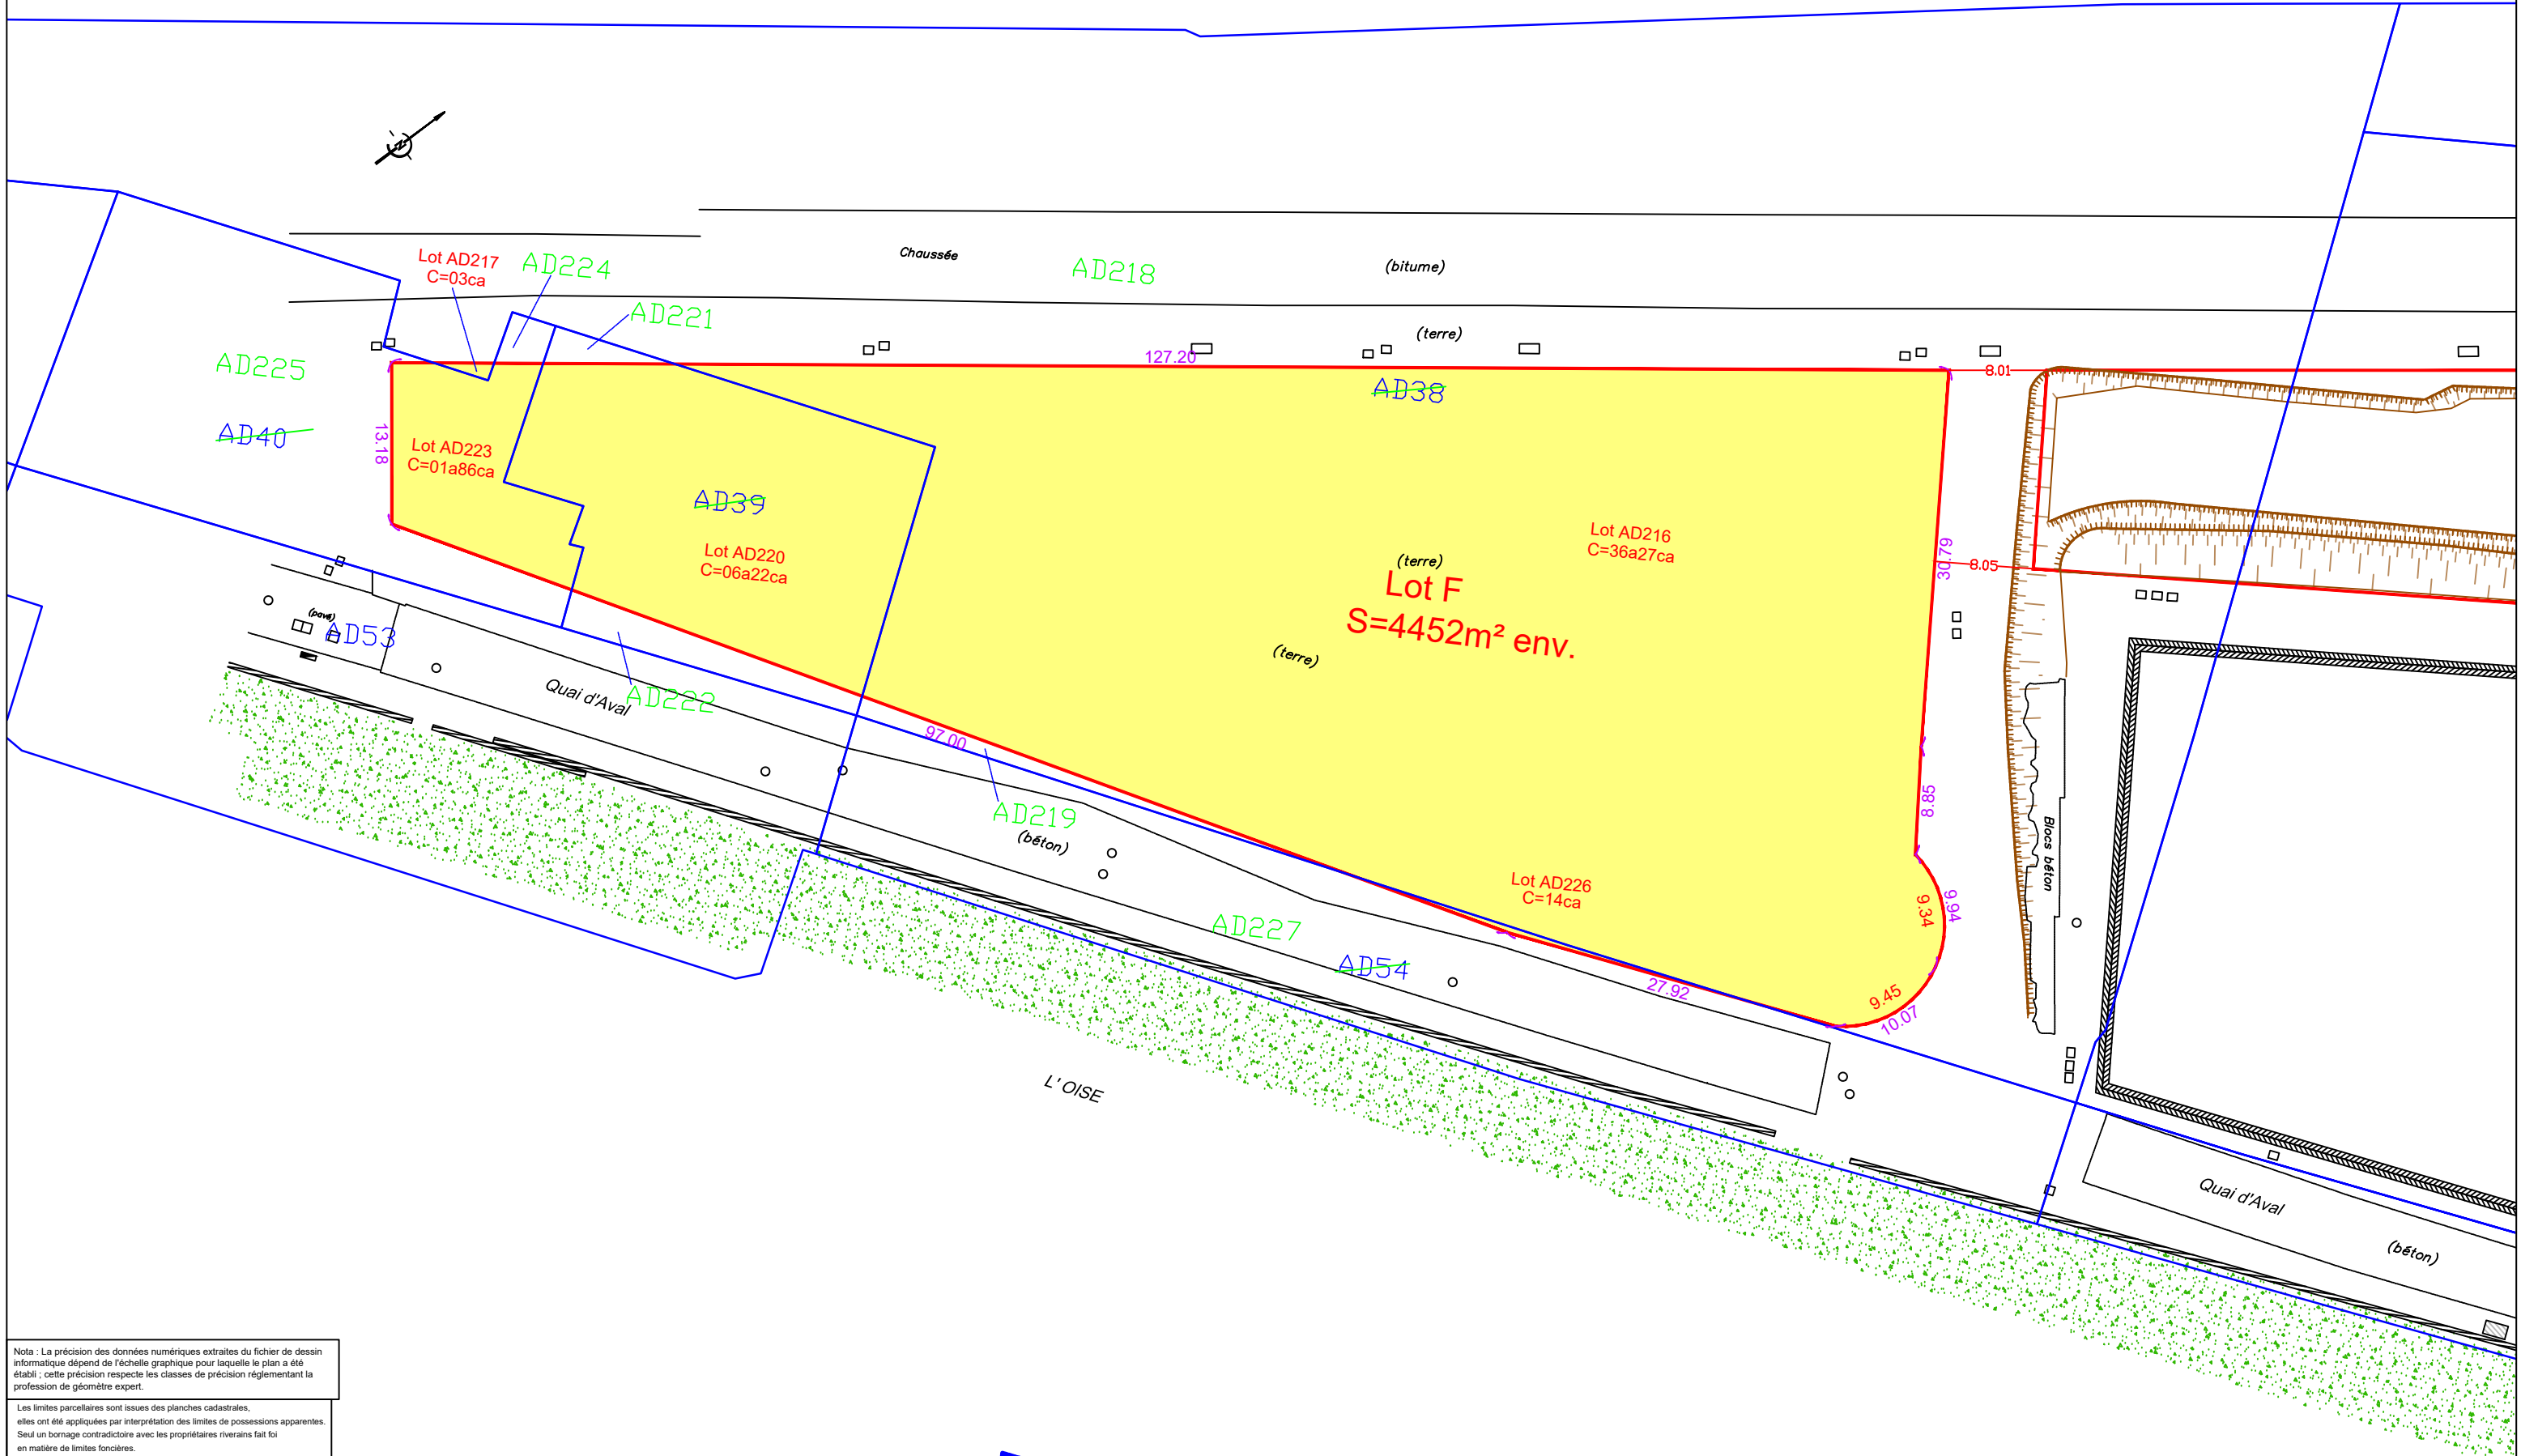

Nota : La précision des données numériques extraites du fichier de dessin informatique dépend de l'échelle graphique pour laquelle le plan a été établi ; cette précision respecte les classes de précision réglementant la profession de géomètre expert.

Les limites parcellaires sont issues des planches cadastrales, elles ont été appliquées par interprétation des limites de possessions apparentes. Seul un bornage contradictoire avec les propriétaires riverains fait foi en matière de limites foncières.

DEPARTEMENT DE L'OISE COMMUNE DE CREIL ZAC de l'EC'EAU PORT	PLAN DE CESSION LOT F Parcelles cadastrées section AD n°216, 217, 220, 223, 226	ATGT Géomètre-Expert Agence de Bobigny 5-7 Promenade Jean Rostand 93000 BOBIGNY Tél. : 01.48.95.09.58 Mél : bobigny@groupe-atgt.com Ordre des Géomètres Experts n° d'insc. 1988D100001	DATE 13/05/2025	ÉCHELLE 1/500	DOSSIER 59605	
			COORDONNÉES	Lambert 93 (CC49)	PLAN	9
			NIVELLEMENT	Normal	INDICE	1