

# CREIL

## ETAT DES LIEUX


### PLAN DE DIVISION

Section BC n°556 - 557 -574 - 575 - 671  
Rue du Plessis Pommeraye  
Echelle : 1/200

Les limites et les superficies seront certifiées après bornage contradictoire avec les parcelles BC n° 555 - 557 - 573 - 575 - 671 et après demande d'un arrêté d'alignement Rue du Plessis Pommeraye.

Envoyé en préfecture le 19/12/2025  
Reçu en préfecture le 19/12/2025  
Publié le 19/12/2025  
ID : 060-216001743-20251219-24DEL\_CM151225-DE

  
**49°NORD**  
GÉOMÈTRES-EXPERTS

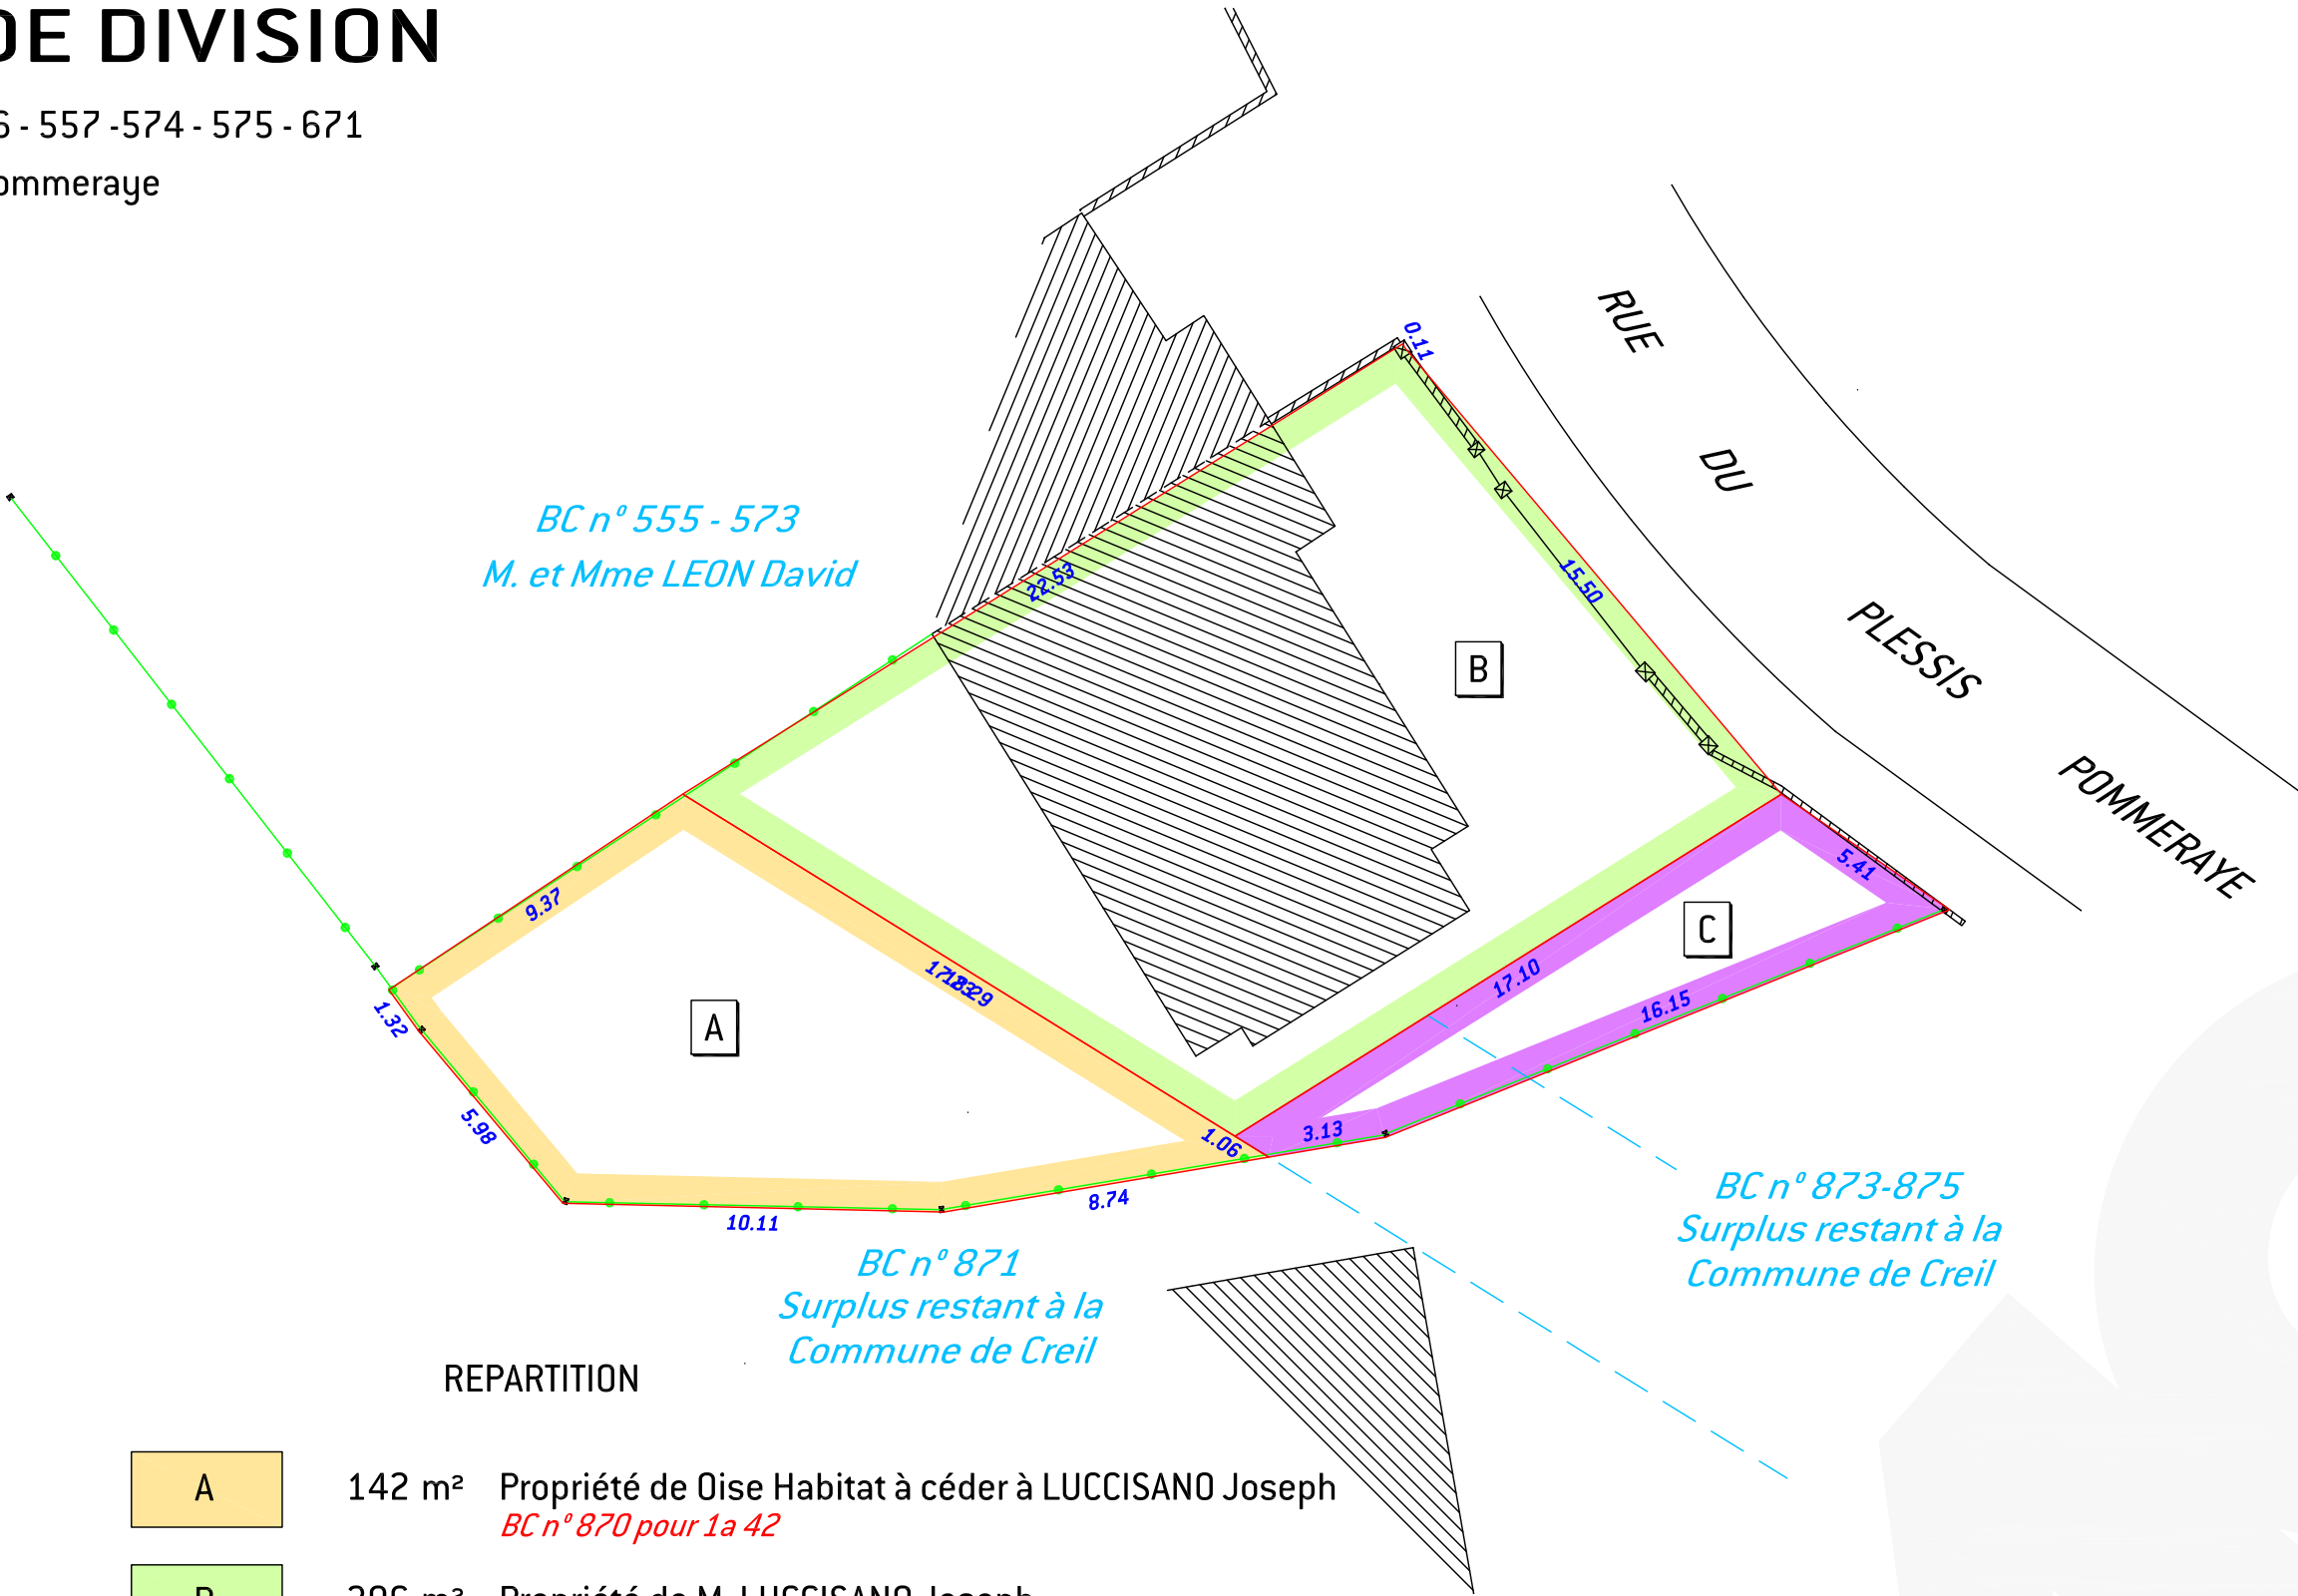

#### REPARTITION

A	142 m²	Propriété de Oise Habitat à céder à LUCCISANO Joseph <i>BC n° 870 pour 1a 42</i>
B	306 m²	Propriété de M. LUCCISANO Joseph <i>BC n°556 et 574 pour 3a 06ca</i>
C	56 m²	Propriété de la Commune de Creil à céder à LUCCISANO Joseph <i>BC n° 872 et 874 pour 0a 56</i>
Total	504 m²	

DOSSIER : C0297/077  
Septembre 2025

**49°NORD**  
SIEGE SOCIAL **CREIL**  
T. 03 44 55 02 38 • contact@49degresnord.com  
9, avenue du Parc Alata - BP 20035 - 60105 CREIL PPDC  
PERMANENCES **LIANCOURT** • **VINEUIL SAINT FIRMIN** • **CHAUMONTEL**