


Cession du bien sis 55 rue Victor Hugo

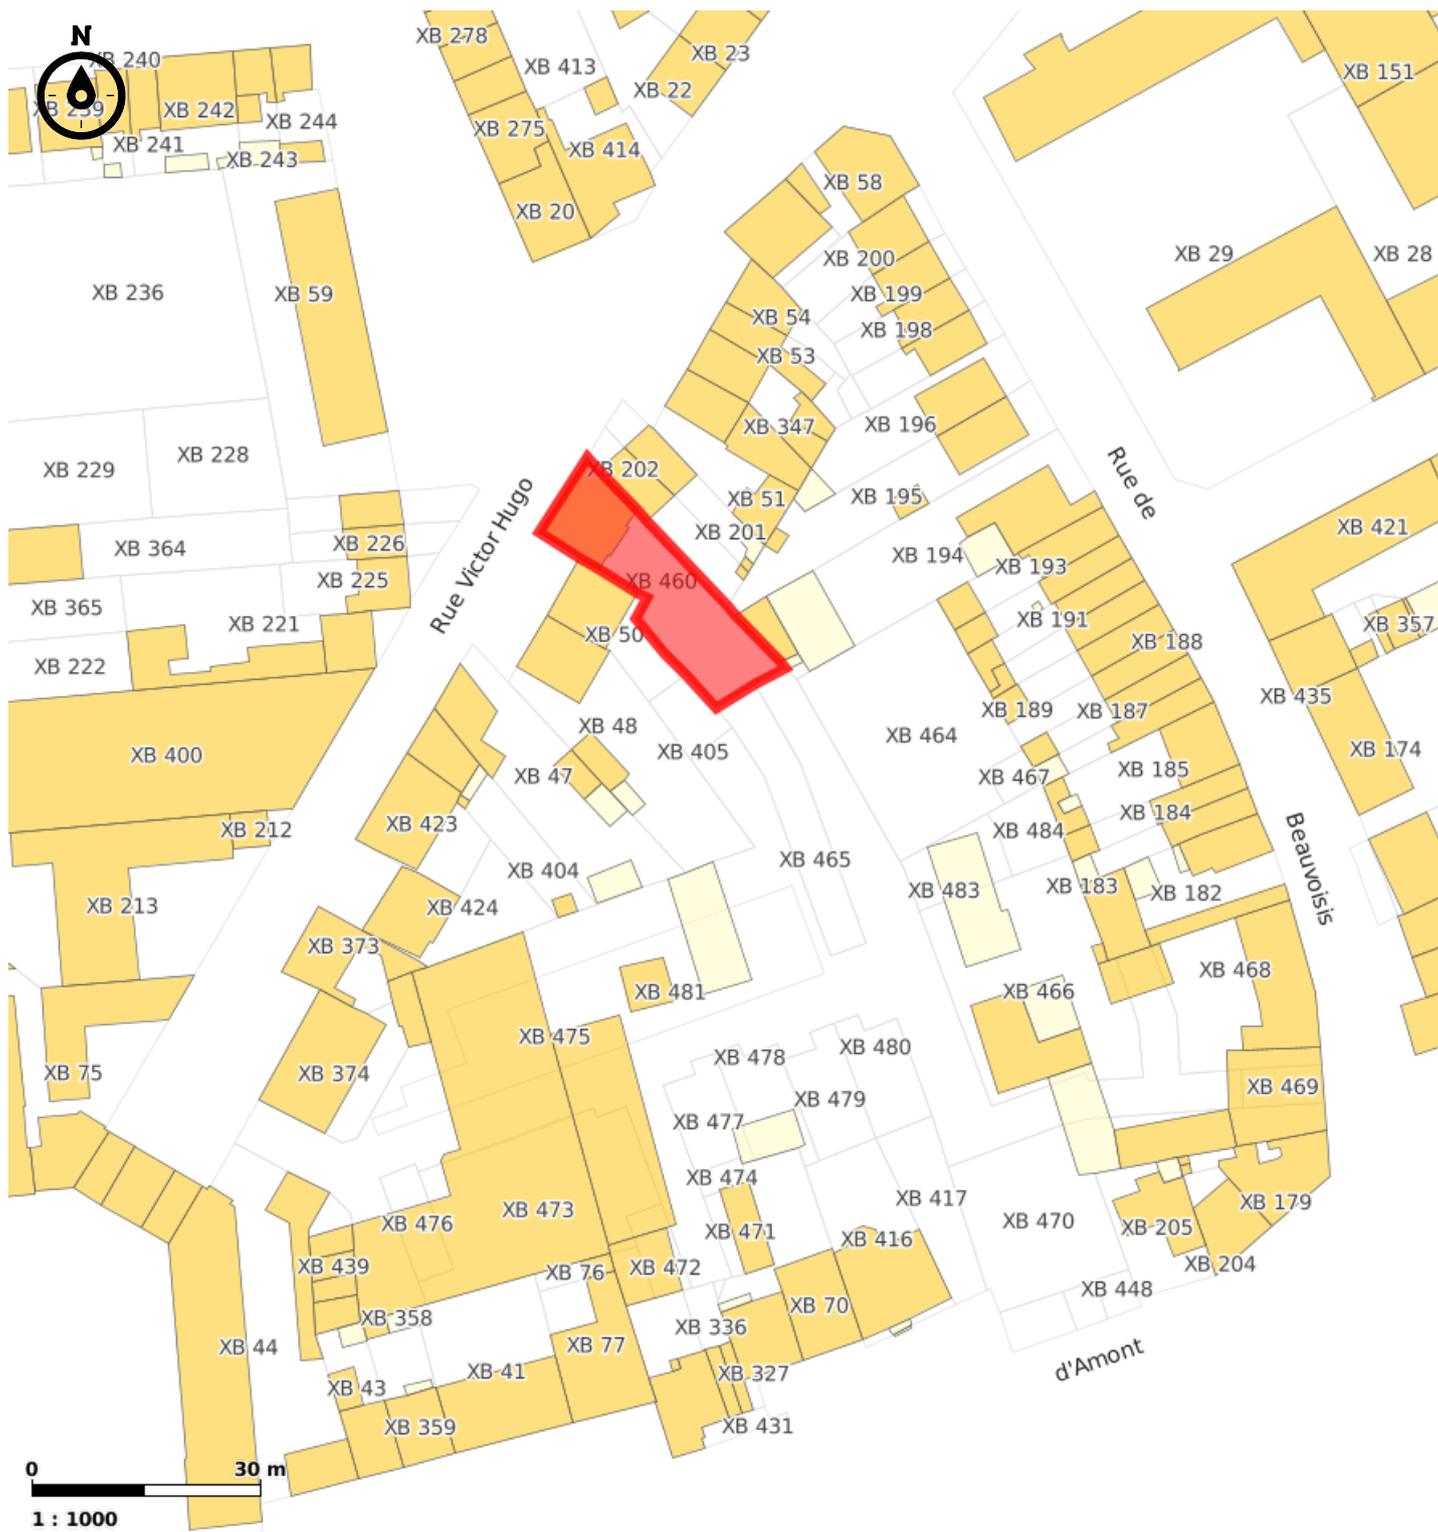

@DGFiP-Extrait cadastral 14/11/2024

Bien cadastré section XB n°460 pour 334 m²