


PLAN DE DIVISION

PLAN ETABLI PAR **ABSCISSE GEOMETRE-EXPERT**
DAVID FACHE - 11&13 Place de L'Hotel Dieu
60 000 BEAUVAIS - 03.44.48.05.89

Avril 2024 - 247034

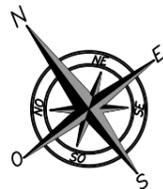


Seuls les éléments visibles tels poteaux et regards apparents ont été relevés et positionnement de réseaux non visibles.
La responsabilité de l'auteur du relevé topographique ne saurait être engagée sur le positionnement ou l'absence de positionnement de réseaux non visibles.

Envoyé en préfecture le 27/09/2024
Reçu en préfecture le 27/09/2024
Publié le 27/09/2024
ID : 060-216001743-20240927-CM230924_DEL18-DE

BC n° 129
HELIOSCREEN
COSMETIC SCIENCE

BC n° 128
VILLE
DE CREIL

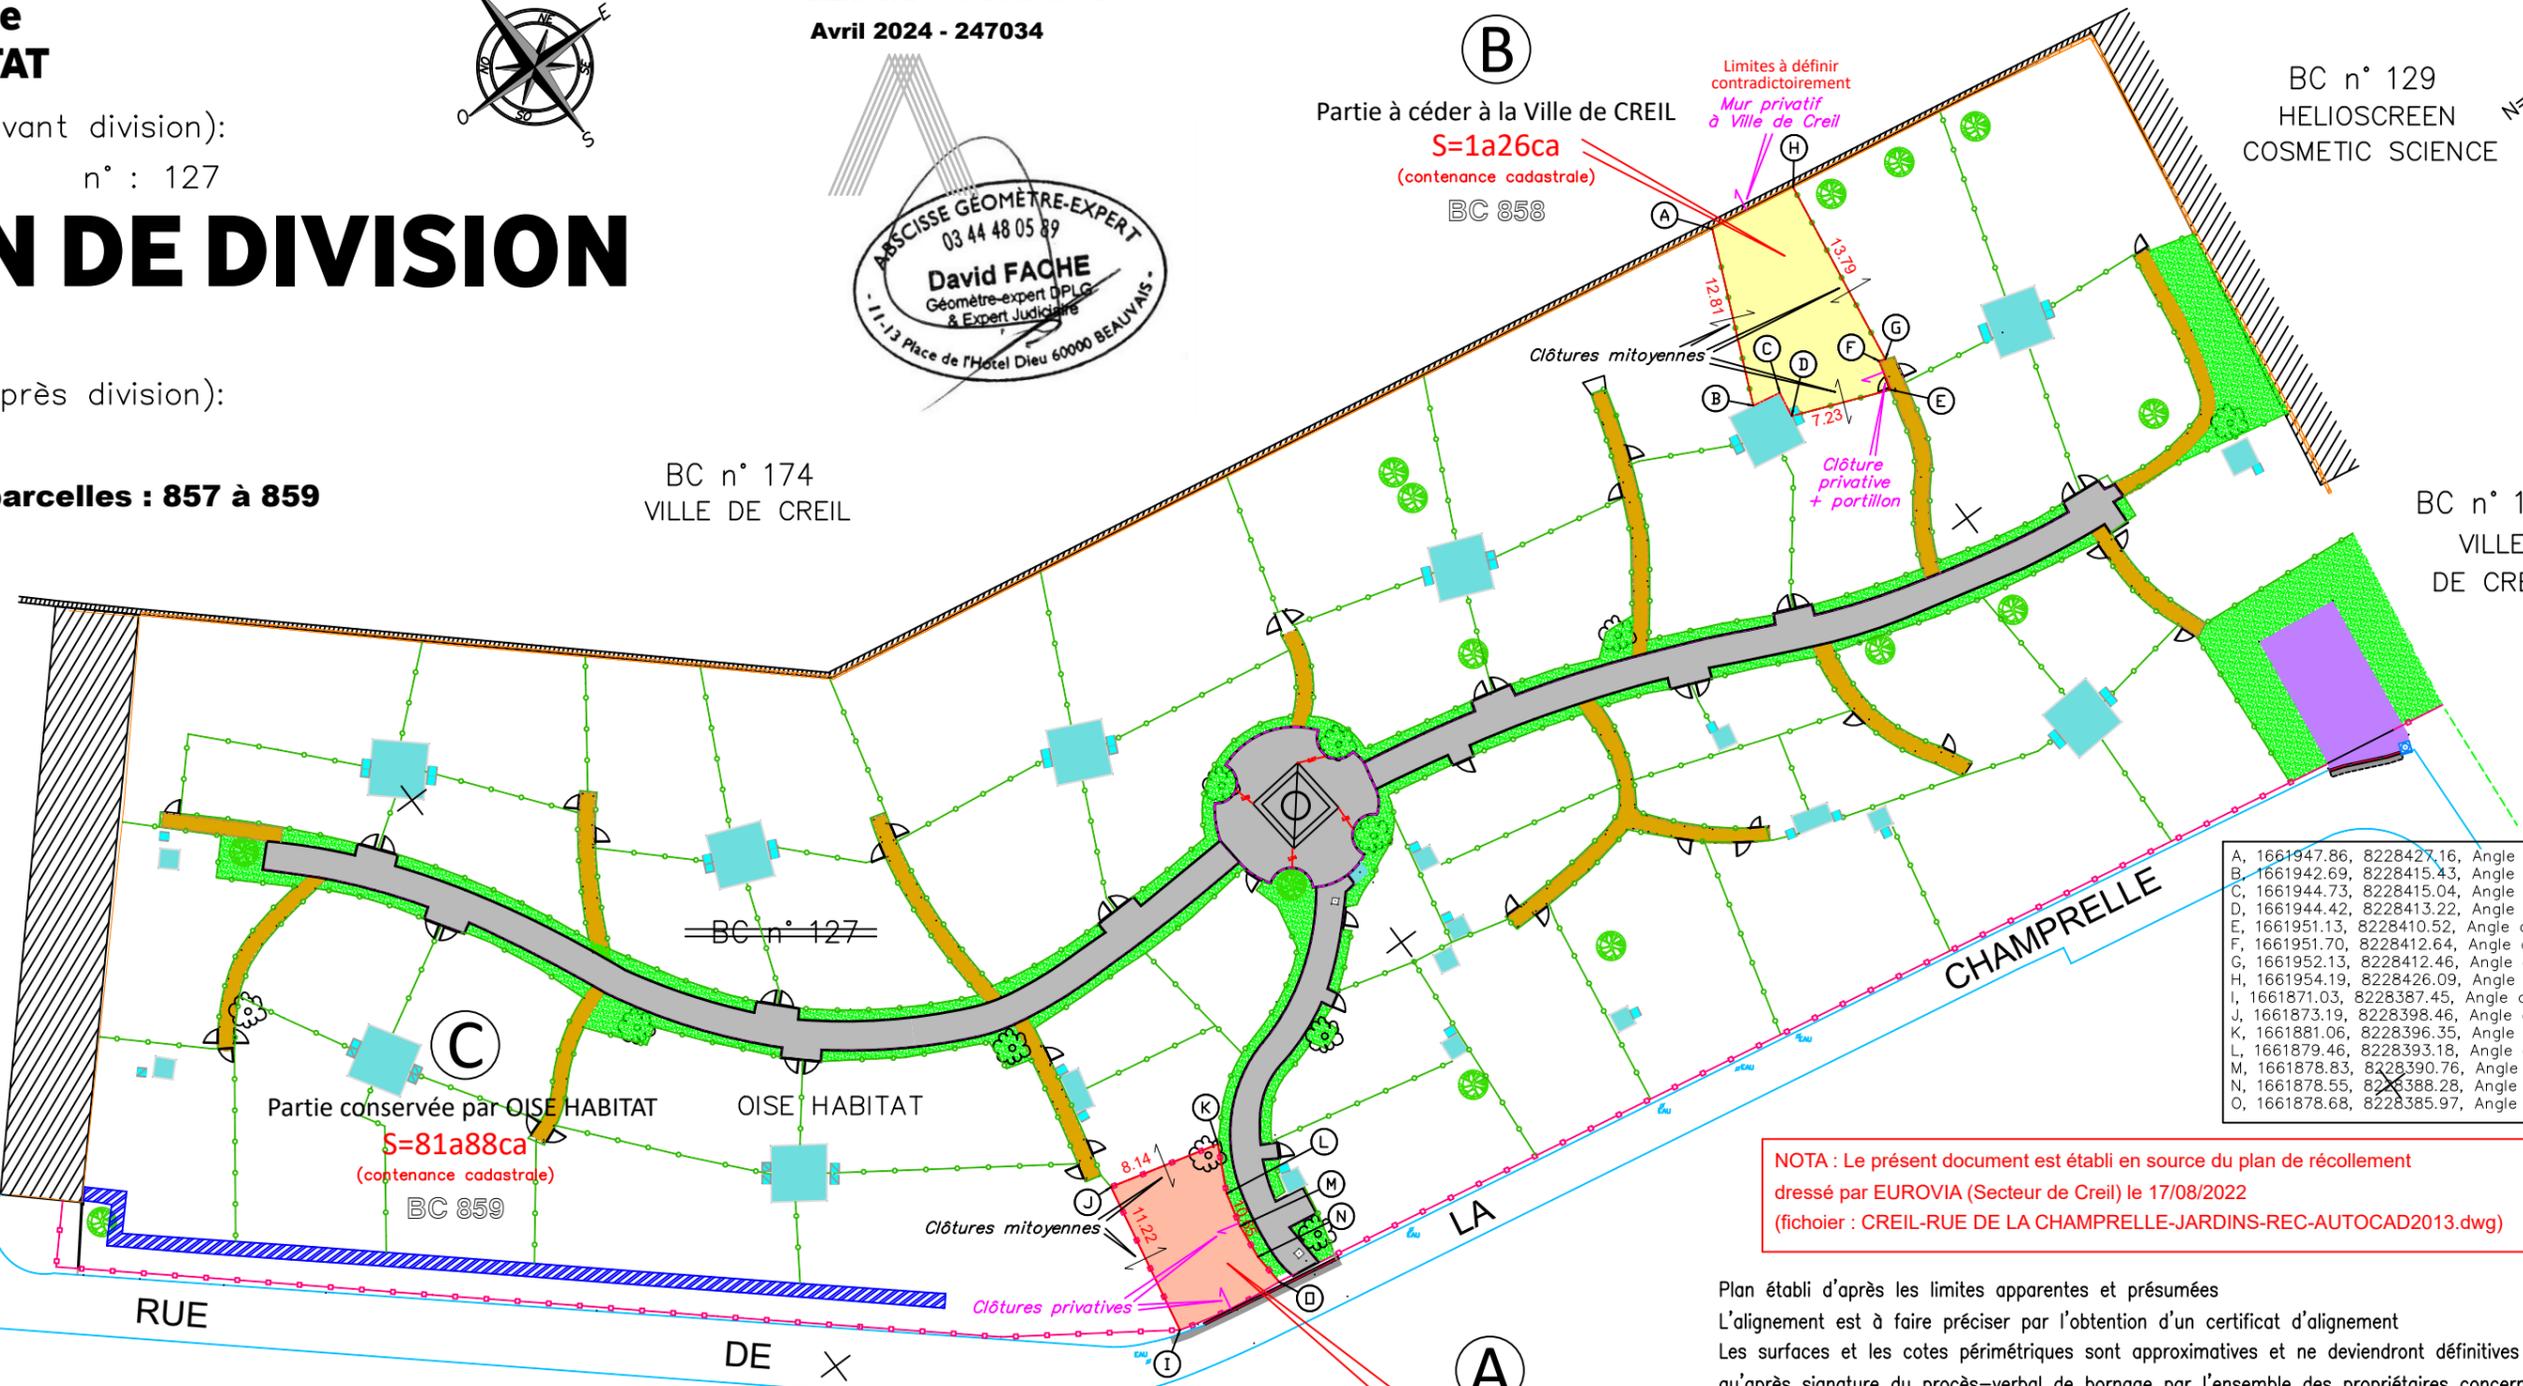

A,	1661947.86,	8228427.16,	Angle de clôture
B,	1661942.69,	8228415.43,	Angle de clôture
C,	1661944.73,	8228415.04,	Angle de clôture
D,	1661944.42,	8228413.22,	Angle de clôture
E,	1661951.13,	8228410.52,	Angle de clôture
F,	1661951.70,	8228412.64,	Angle de clôture
G,	1661952.13,	8228412.46,	Angle de clôture
H,	1661954.19,	8228426.09,	Angle de clôture
I,	1661871.03,	8228387.45,	Angle de clôture
J,	1661873.19,	8228398.46,	Angle de clôture
K,	1661881.06,	8228396.35,	Angle de clôture
L,	1661879.46,	8228393.18,	Angle de clôture
M,	1661878.83,	8228390.76,	Angle de clôture
N,	1661878.55,	8228388.28,	Angle de clôture
O,	1661878.68,	8228385.97,	Angle de clôture

NOTA : Le présent document est établi en source du plan de récolement dressé par EUROVIA (Secteur de Creil) le 17/08/2022 (fichier : CREIL-RUE DE LA CHAMPRELLE-JARDINS-REC-AUTOCAD2013.dwg)

Plan établi d'après les limites apparentes et présumées
L'alignement est à faire préciser par l'obtention d'un certificat d'alignement
Les surfaces et les cotes périmétriques sont approximatives et ne deviendront définitives qu'après signature du procès-verbal de bornage par l'ensemble des propriétaires concernés
Les nouveaux numéros de cadastre indiqués sur ce plan en double police deviendront définitifs après publication du document d'arpentage de l'opération : DMPC n° 1752V

Echelle : 1/500



Echelle de valeur métrique (m)


Indice	Date	Auteur	Responsable	Description
1	29/04/2024	OB	DF	PROJET DE DIVISION
2	15/05/2024	OB		PLAN DE DIVISION
3	22/05/2024	OB		MAJ des Sm ² suite obs du cadastre
4				

Dossier : 247034
Date : de création : 20/03/2024
Fichier : 00-247034.DWG
Dernier enregistrement par : Dfache

L'authenticité de ce document est assurée exclusivement par la signature originale du Géomètre-Expert Foncier l'ayant établi

ABSCISSE GEOMETRE-EXPERT
DAVID FACHE
Géomètre-Expert DPLG

Bureau principal
11-13 Place de l'Hotel Dieu
60 000 BEAUVAIS
Tél. : 03 44 48 05 89
e-mail : dfache@abs-cisse-geo.fr
Site : www.geometre-beauvais.fr

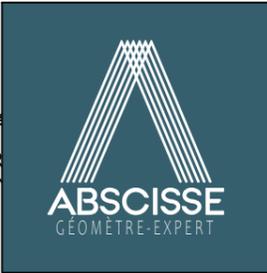

Les coordonnées altimétriques sont indiquées dans le système
Les coordonnées planimétriques sont indiquées dans le système Lambert RGF93 CC49