


VILLE DE CREIL
RUE HENRI BARLUET
PLAN DE DIVISION

Echelle : 1/100

Envoyé en préfecture le 03/07/2025
Recu en préfecture le 03/07/2025
Publié le 03/07/2025
ID : 060-216001743-20250703-31DEL_CM300625-DE

Dossier de modification du parcellaire cadastral
n°1766 W en date du 20 Mai 2025

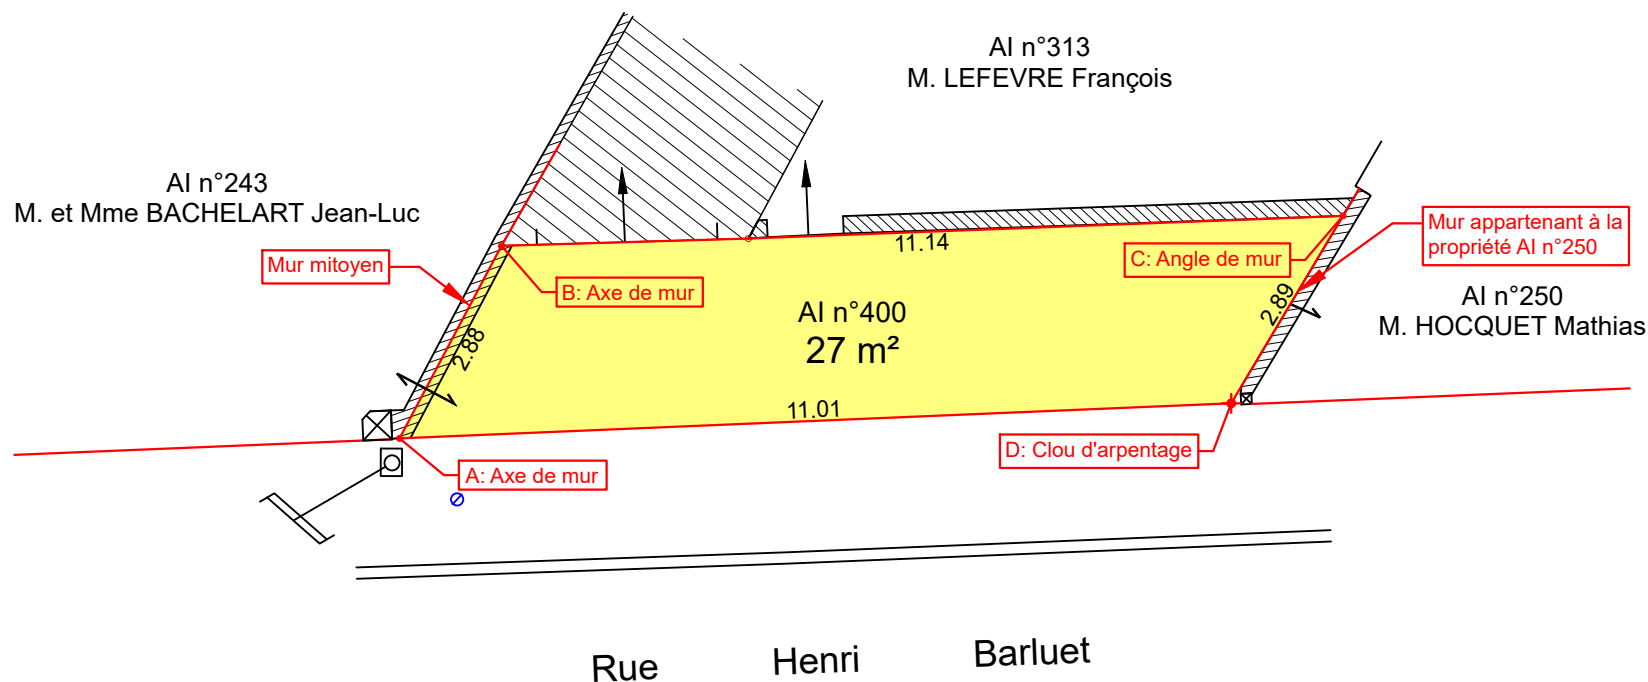

 Parcelle à céder AI n°400 : 27m²

Thierry BERTHE - Géomètre-Expert



SAS BERTHE Thierry
Ingénieur INSA - Géomètre-Expert N° d'inscription 4654
1bis, rue Gérard Philippe 60600 CLERMONT
60, rue de Cavillé 60700 PONT-SAINT-MAXENCE
Tél. 03.44.50.06.85 email : cabinet.berthe@gmail.com

