

CREIL

Section BH n° 243 et 247 pour 9a 91

Lieudit : La Champprelle

Propriété de la commune de Creil

PLAN DE MASSE ETAT DES LIEUX

Superficie réelle : 991 m²

49: NORD

SIEGE SOCIAL CREIL


T. 03 44 55 02 38 • contact@49degresnord.com

9, avenue du Parc Alata - BP 20035 - 60105 CREIL PDC

PERMANENCES LIANCOURT • VINEUIL SAINT FIRMIN • CHAUMONTELL

ECHEIIF: 1/200

2056-078-01.dwg

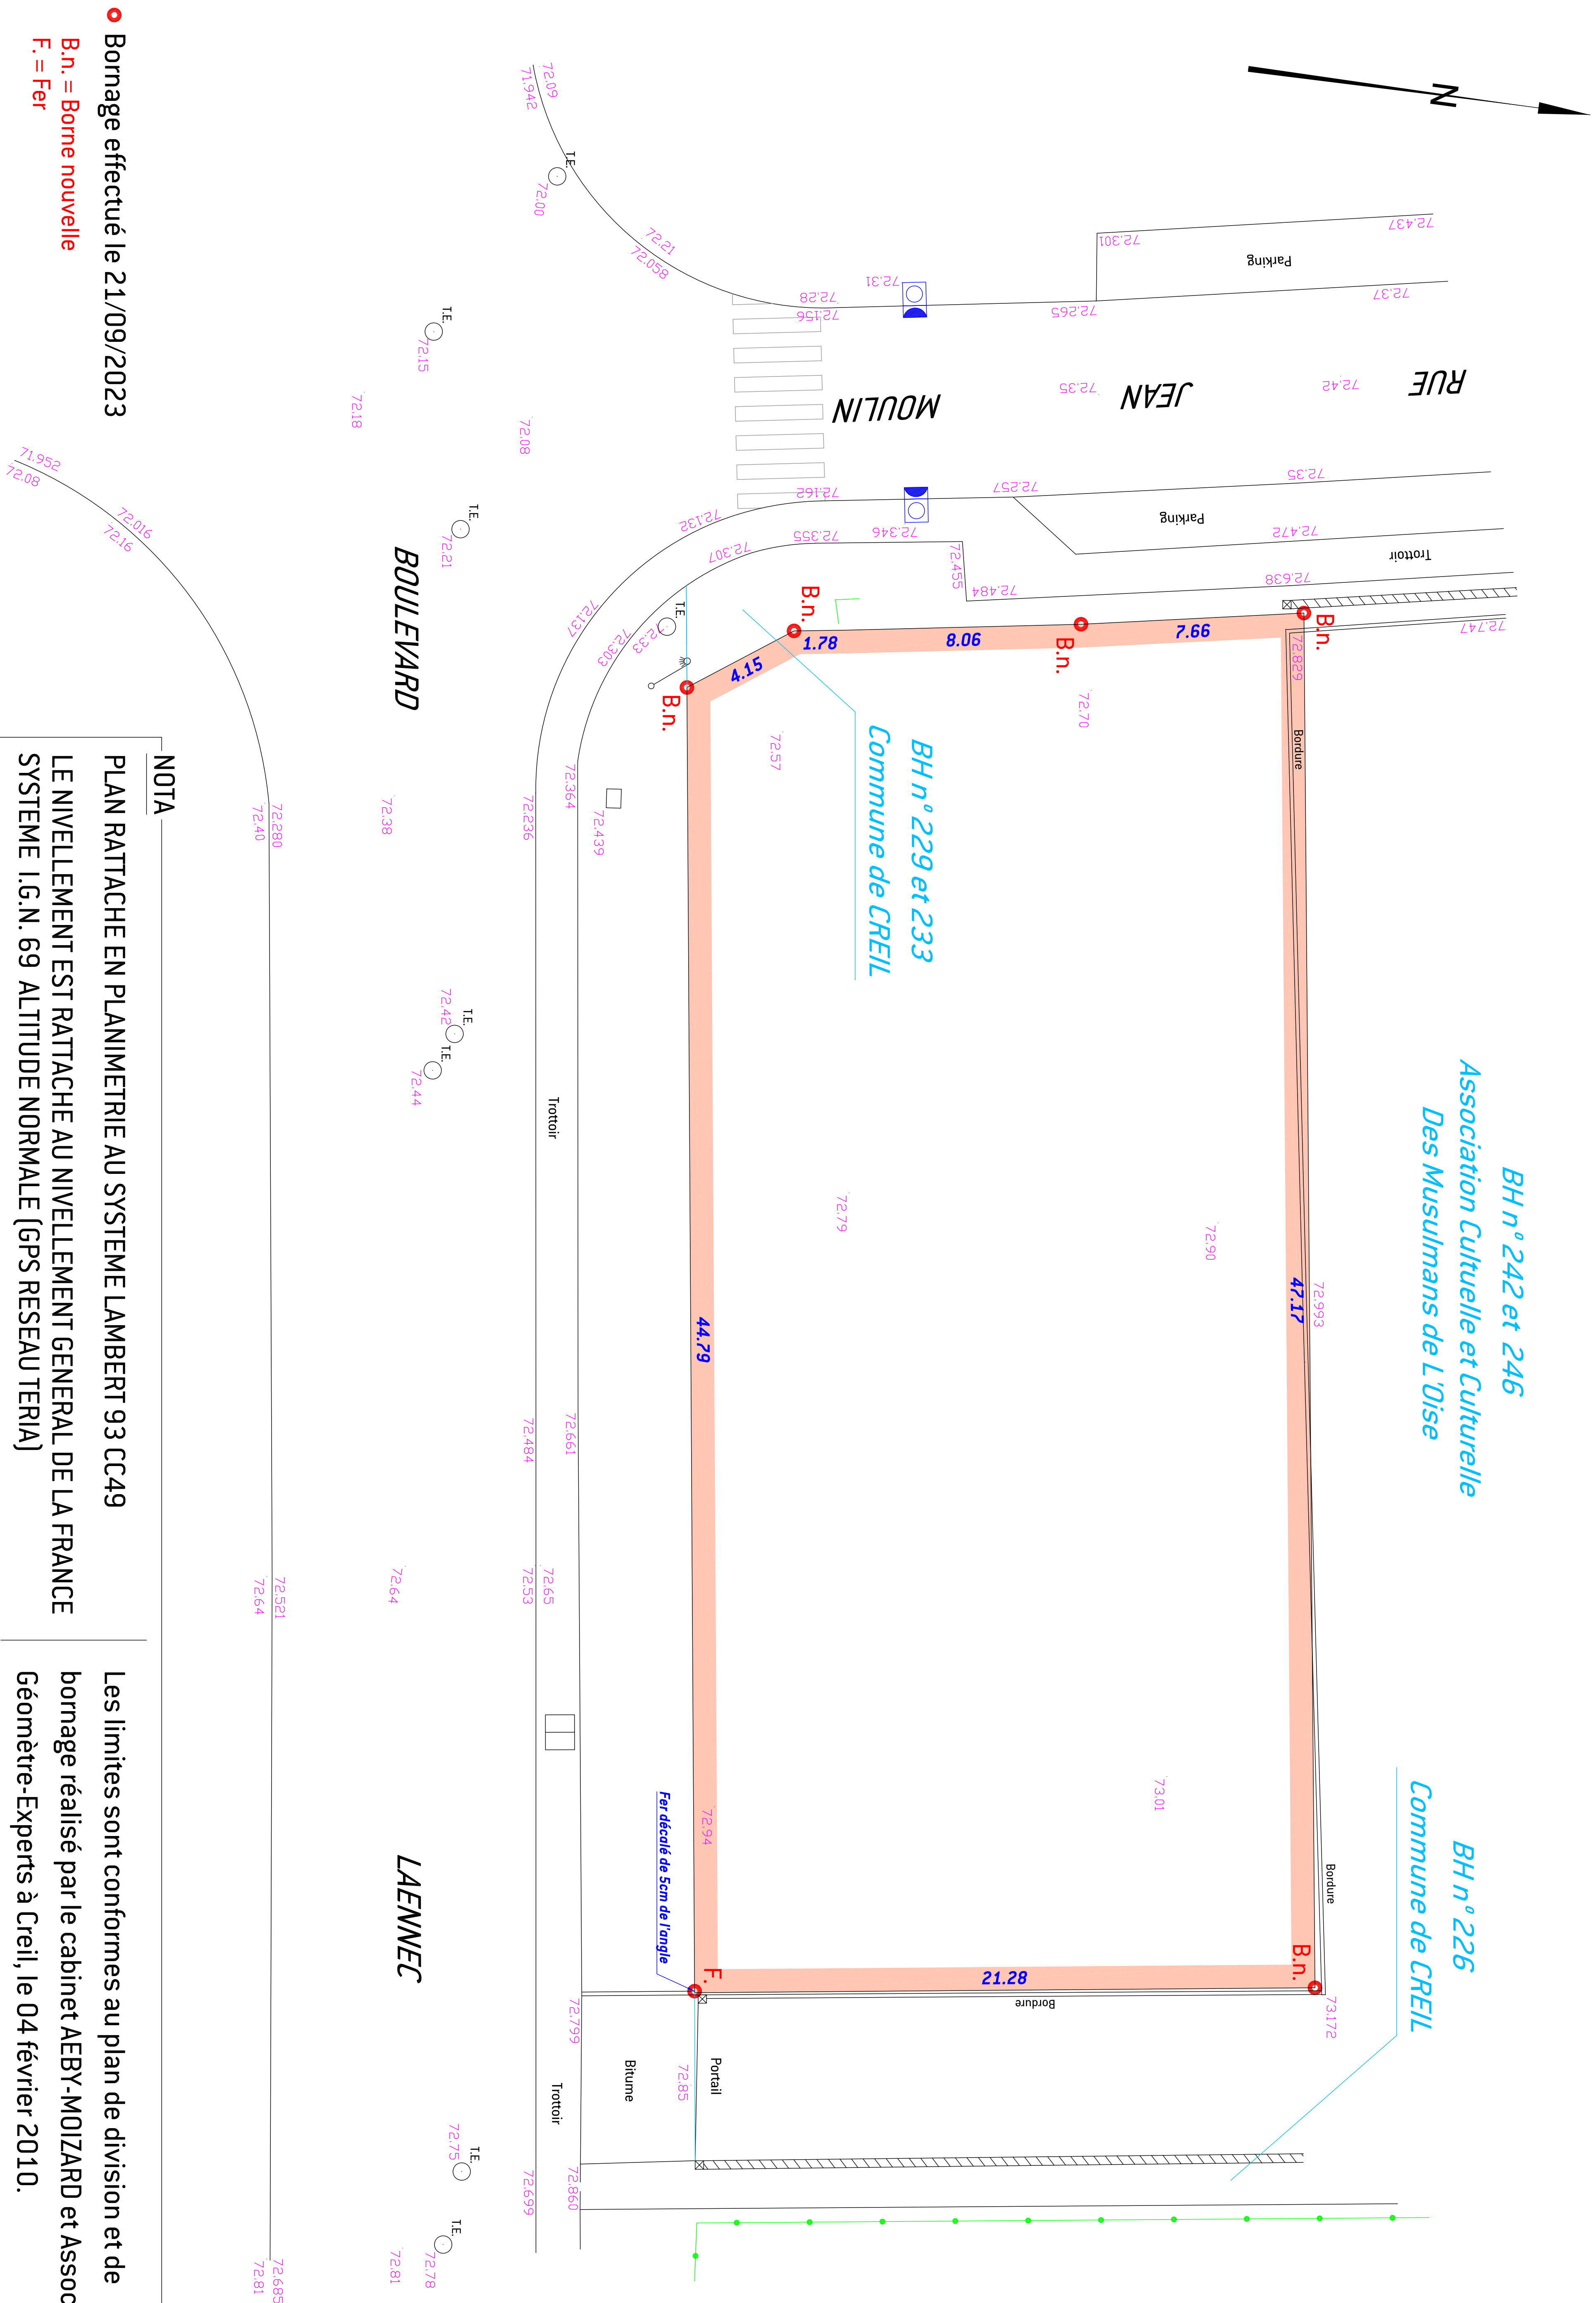

● Bornage effectué le 21/09/2023

B.n. = Borne nouvelle

$$F = F_{\text{er}}$$

NOTA

PLAN RATTACHE EN PLANIMETRIE AU SYSTEME LAMBERT 93 CC49

LE NIVELLEMENT EST RATTACHE AU NIVELLEMENT GENERAL DE LA FRANCE
SYSTEME I.G.N. 69 ALTITUDE NORMALE (GPS RESEAU TERIA)

Les limites sont conformes au plan de division et de bornage réalisé par le cabinet AEBY-MOIZARD et Associés Géomètre-Experts à Creil, le 04 février 2010.