Envoyé en préfecture le 03/07/2025
Reçu en préfecture le 03/07/2025
Publié le 03/07/2025
ID : 060-216001743-20250703-33DEL_CM300625-DE

REIL

AN D'ECHANGE

priété de la Commune de CREIL
e l'ASSOCIATION CULTUELLE
ULTURELLE DES MUSULMANS DE CREIL

n BC

RUE DU CHAMP DES CERFS

Echelle : 1/500

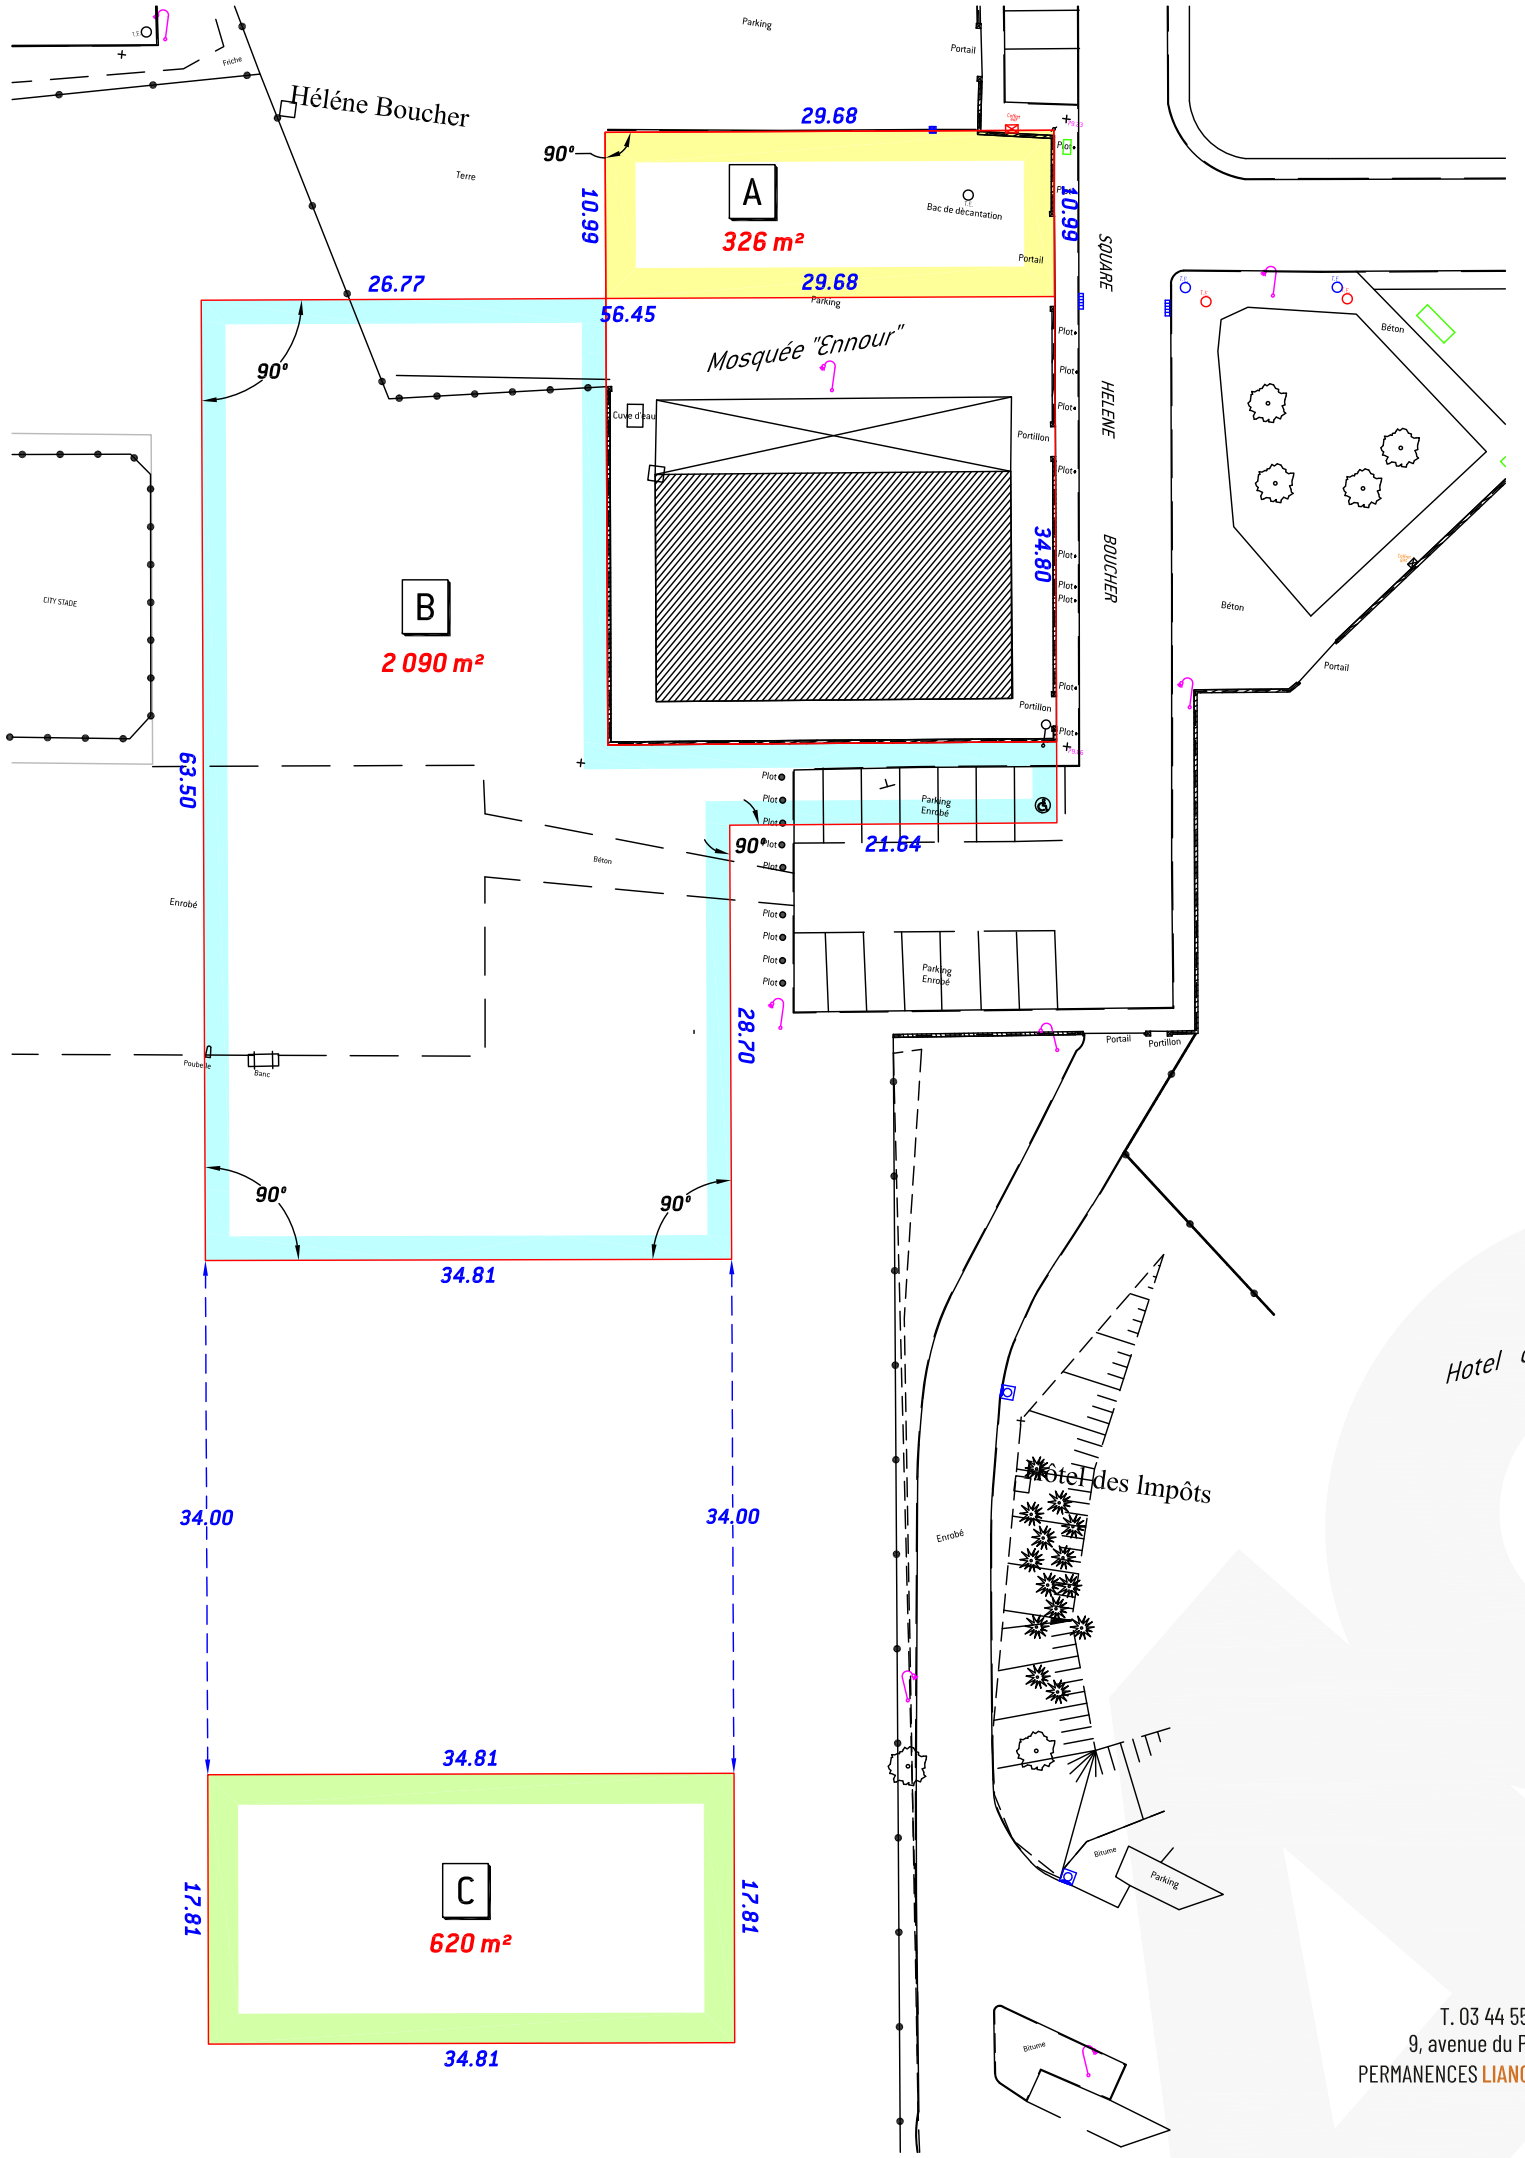

REPARTITION

A	326 m²	A céder à la Commune de CREIL *BC n° 864 et 867 pour 3a 26*
B	2 090 m²	A céder à l'ASSOCIATION CULTUELLE ET CULTURELLE DES MUSULMANS DE CREIL *BC n° 863 pour 20 a 90*
C	620 m²	A céder à l'ASSOCIATION CULTUELLE ET CULTURELLE DES MUSULMANS DE CREIL *BC n° 861 pour 6a 20*

DOSSIER : C0269/026

Juin 2025

49°NORD GÉOMÈTRES-EXPERTS

49°NORD
SIEGE SOCIAL CREIL
T. 03 44 55 02 38 • contact@49degresnord.com
9, avenue du Parc Alata - BP 20035 - 60105 CREIL PPDC
PERMANENCES LIANCOURT • VINEUIL SAINT FIRMIN • CHAUMONTEL